

INSTRUKCE K ÚPRAVĚ NÁVRHU PŘED OPAKOVANÝM VEŘEJNÝM PROJEDNÁNÍM 6/2016

- rozšířit stabilizovanou plochu BC i na ppč. 475/3 k.ú. Janov n.N.
- stpč. 184 (v KN zbořeniště) k.ú. Janov n.N. – ponechat v Plochách smíšených nezastavěného území NS, ale stpč. 184 vymežit jako zastavěné území
- ppč. 36/1 a 901 k.ú. Hraničná (lok. N.46) - povinnost zpracování územní studie uložit na celou plochu BD na pozemcích p.č. 36/1 a stpč. 348 a 901 k.ú. Hraničná, podlažnost v podmínkách kategorie BD (tzn. i v lok. N.46) bude snížena na max. 3 NP dle Instrukcí z dubna r. 2015
- Lok. N.51 – návrh str. 15 a odův. str. 40 do tab. „Rozvojové plochy“ uvést, že v lokalitě je možné umístit 2 RD (nikoliv 1 RD), jak vyplývá z dohodovacího jednání 11.9.2014 a instrukcí z dubna 2015
- ppč. 806 a 705/3 k.ú. Janov n.N. vymežit jako plochy smíšené nezastavěného území NS, protože pozemek není v současné době využíván jako veřejná komunikace ani jako přístup k dalším pozemkům vlastníka a v terénu již není patrná
- v rámci návrhové plochy U.34 (P – parkingy samostatné), a to v kapitole A3.2 Vymezení rozvojových ploch, zpracovat možnost umístění odpadového dvoru. V platném ÚP obce Janov nad Nisou zde byla tato plocha o velikosti cca 1000 m2 pro sběrný dvůr odpadu v jihovýchodní části vymezena
- pro plochu U.34 vypustit podmínku zpracování územní studie
- vypustit část pozemku p.č. 1620/2 k.ú. Loučná z návrhových ploch P (soukromý pozemek, zázemí k RD) a zařadit mezi stabilizované plochy obytné BV – bydlení v rodinných domech.
- ppč. 885/1 k.ú. Janov n.N. (lok.2.7) zastavitelnou plochu o výměře 850 m2 přejmout z 2. změny platného ÚP obce Janov nad Nisou z důvodu vhodnějších podmínek pro stavbu rodinného domu ([příloha č.1](#))
- zařadit pozemek p.č. 170/1 k.ú. Hraničná do zastavěných ploch pro bydlení
- vymezenou zastavitelnou plochu N.201 (stpč. 290/1 k.ú. Janov n.N.) zařadit mezi stabilizované plochy pro obytné BR - bydlení v rodinných domech - rozptýlené z důvodu vydaného stavebního povolení, upravit tvar stabilizované plochy s ohledem na vlastnické vztahy, vedlejší zastavěné plochy pro bydlení a hranici zastavěného území
- doplnit do výkresové části označení tras Jizerské magistrály, vyznačit i kolem Prezidentské chaty, k Jablonecké chatě, od kapličky ke Slovance, podél severní hranice obce apod. dle [přílohy č. 2a a 2b](#). Mimo komunikace(v rámci ploch NL, NS, NP, VP) vyznačit trasu jako sportovní plochy OP + lyžařská trasa Jizerské magistrály („modré korálky“), v rámci komunikací vyznačit pouze lyžařskou trasu Jizerské magistrály („modré korálky“). Upravit vedení trasy Jizerské magistrály, zejména přejezd přes komunikaci (p.č. 1365/1 k.ú. Janov n.N.) a průjezd přes lesní pozemky (p.č. 236 a 1210/2 k.ú. Janov n.N.) dle [přílohy č.3a a 3b](#).
- zpřesnit vedení cesty DC (turistická a lyžařská trasa) přes pozemky ppč. 738/2, 727/1, 718, 697/1 k.ú. Janov n.N. [dle přílohy č. 4](#) (k upřesnění lze využít leteckého snímku). Plochu DC c vymežit jako

navrženou, zúžit na minimum a do textové části tabulky v kap. 3 Rozvojové plochy doplnit podmínku maximální šířky 1,5 metru a využití pouze pro nemotorovou dopravu (pěší, cyklisté, běžecké lyžování), v současné době se jedná o trvalý travní porost, oficiální cesta zde není, jen vyježděná trasa), zohlednit také ve výkresu dopravní infrastruktury

- zařadit pozemky p.č. 518/10 a 517 k.ú. Janov nad Nisou mezi plochy smíšené nezastavěného území NS

- ppč. 1492/2 a stpč. 637 k.ú. Loučná – vymezit jako zastavěné území dle skutečného stavu

- pozemky st.p.č. 283/4 a část ppč. 938/2 k.ú. Janov n.N. vyjmout ze stabilizovaných Ploch občanského vybavení – komerční zařízení OK a zařadit mezi Plochy obytné – bydlení v RD – rozptýlené BR

- do výkresové i textové části uvést chráněné ložiskové území Hraničná č. 101900000 pro ochranu ložiska stavebního a dekoračního kamene, číslo ložiska 3 101 9000 (opravit text. část návrhu. str. 34, uvést v hodnotách území, ...), dle Mapy ložiskové ochrany vydané MŽP, Českou geologickou službou Geofond, Praha, červen 2014 se v řešeném území nachází ložisko B3 101900 Hraničná, dobývací prostory DP 70573 Hraničná a DP 71032 Hraničná I a chráněné ložiskové území Hraničná 10190000

X.5 - do tab. „Rozvojové plochy“ na str. 16 návrhu a na str. 40 odův. uvést podmínku, že hlavní objekt bude vzdálen min. 12 m od okraje lesního pozemku

N.31 - do tab. „Rozvojové plochy“ na str. 15 návrhu a na str. 39 odův. uvést podmínku, že hlavní objekt bude vzdálen min. 25 m od okraje lesního pozemku

U.10 - do tab. „Rozvojové plochy“ na str. 10 návrhu a na str. 37 odův. uvést podmínku, že - hlavní objekt bude vzdálen min. 12 m od okraje lesního pozemku

U.39 – U.44 - do tab. „Rozvojové plochy“ na str. 13 návrhu a na str. 38 odův. uvést podmínku vyplývající ze SEA: „Neumísťovat stavby vyšší než 10 m“.

U.78 - do tab. „Rozvojové plochy“ na str. 13 návrhu a na str. 38 odův. uvést podmínku vyplývající ze SEA: „Stavbu realizovat jen za souhlasu správce VTL plynovodu“.

N.116 – do tab. „Rozvojové plochy“ na str. 16 návrhu a na str. 40 odův. uvést podmínku vyplývající ze SEA: „Stavbu realizovat jen za souhlasu správce VTL plynovodu“.

U.83 – do tab. „Rozvojové plochy“ na str. 14 návrhu a na str. 38 odův. uvést podmínku vyplývající ze SEA: „Vytěžené prostory následně revitalizovat“.

2.10 – do tab. „Rozvojové plochy“ na str. 15 návrhu a na str. 39 odův. uvést podmínku vyplývající ze SEA: „Stavbu garáže umístit co nejbližší k RD“, vypustit informaci, že plocha je určena pro „1 RD“

N.34 – do tab. „Rozvojové plochy“ na str. 15 návrhu a na str. 39 odův. uvést podmínku vyplývající ze SEA: „Vytvořit pás zeleně pro zvýšení propustnosti krajiny a jako protihlukovou ochranu objektů bydlení „,

N.48 – do tab. „Rozvojové plochy“ na str. 15 návrhu a na str. 40 odův. uvést podmínku vyplývající ze SEA: „Nezatrubňovat vodoteč a zachovat ochranné pásmo vodoteče min. 6 m“.

N.215 – do tab. „Rozvojové plochy“ na str. 17 návrhu a na str. 41 odův. uvést podmínku vyplývající ze SEA: „Vymezit zelený pás podél vodoteče k zastavitelné ploše U.16“

U.6 – do tab. „Rozvojové plochy“ na str. 13 návrhu a na str. 37 odův. uvést podmínku vyplývající ze SEA: „Zajistit protihlukovou ochranu objektů hygienické ochrany v okolí. Plochu parkoviště konstruovat z vegetačních panelů, v případě celoplošného zpevnění zajištit retenci nebo vsakování vyčištěných dešťových vod.“.

U.8 – do tab. „Rozvojové plochy“ na str. 13 návrhu a na str. 37 odův. uvést podmínku vyplývající ze SEA: „Stavbu umístit ve východní části pozemku“.

U.16 – do tab. „Rozvojové plochy“ na str. 13 návrhu a na str. 37 odův. uvést podmínku vyplývající ze SEA: „Zajistit ochranu před hlukem z parkoviště a vymezit pás zeleně podél vodoteče“.

U.56 – do tab. „Rozvojové plochy“ na str. 13 návrhu a na str. 37 odův. uvést podmínku vyplývající ze SEA: „Stavbu realizovat u komunikace a zachovat OP vodoteče 6 m“.

U.71 - do tab. „Rozvojové plochy“ na str. 14 návrhu a na str. 38 odův. uvést podmínku vyplývající ze SEA: „Stavbu realizovat u komunikace a zachovat OP vodoteče 6 m“.

X29 - do tab. „Rozvojové plochy“ na str. 16 návrhu a na str. 41 odův. uvést podmínku vyplývající ze SEA: „Zajistit vzhled stavby v souladu s ochranou krajinného rázu.“

N.103 – do tab. „Rozvojové plochy“ na str. 17 návrhu a na str. 42 odův. uvést podmínku vyplývající ze SEA: „Vytvořit plochu zeleně podél vodoteče pro průchod lokálního biokoridoru a stavbu čerpací stanice umístit mimo záplavové území.“

U.73 – do tab. „Rozvojové plochy“ na str. 13 návrhu a na str. 37 odův. uvést podmínku vyplývající ze SEA: „Stavbu realizovat v severozápadní části“.

N.52 - do tab. „Rozvojové plochy“ na str. 15 návrhu a na str. 40 odův. uvést podmínku, že - hlavní objekt bude vzdálen min. 25 m od okraje lesního pozemku, plochu pro bydlení zvětšit o cca 100 m² dle zákresu do situace tak, aby bylo možné v rámci plochy umístit menší RD (červeně označeno původní vymezení plochy N.52, modře vymezení nově navrhované, zeleně možné umístění RD)



2.9 – do tab. „Rozvojové plochy“ na str. 15 návrhu a na str. 40 odův. uvést podmínku vyplývající ze SEA: „Stavbu realizovat v severní části pozemku a zajistit prostupnost krajiny ve směru východozápad“.

N.118 – převést plochu na sportovní hřiště OP – nezastavitelné (stavba dětského hřiště realizovaná), plochou prochází lokální biokoridor (vyplývá ze SEA)

1.4 – zastavitelnou plochu pro bydlení zmenšit o severozápadní výběžek na ppč. 1376/8 k.ú. Loučná n.N., tuto část pozemku 1376/8 k.ú. Loučná a západní část pozemku p.č. 1377/2 k.ú. Loučná vymezit jako Plochu smíšenou nezastavěného území NS z důvodu zachování prostupnosti krajiny (požadavek vyplývající ze SEA) – [příloha č.5](#).

2.26 – plochu zmenšit ve východní části, do tab. „Rozvojové plochy“ na str. 15 návrhu a na str. 39 odův. uvést podmínku vyplývající ze SEA: „Stavbu realizovat u komunikace min. 25 m od lesa.“ Na ppč. 577/39 a stpč. 647/2 k.ú. Loučná n.N. je rozestavěná stavba zapsaná v KN – vyjmout ze zastavitelné plochy pro bydlení a zařadit do stabilizované.

X.29 – vypustit, ze zápisu dohodovacího jednání ze dne 11.9.2014 vyplývá, že část pozemků kolem hotelu Premiér, využívaných k jeho provozu bude zařazeno plochy stabilizované OK a nebylo dohodnuto zařazení severní části pozemku ppč. 1275/5 do zastavitelné plochy OK - X.29

X21, N.66 - vypustit (vedení VTL plynu a jeho OP)

N.205 - vypustit (aktivní zóna záplavového území)

- dopracovat odůvodnění územního plánu tak, aby bylo zřejmé, jak byly naplněny požadavky vyplývající z PÚR ČR ve znění Aktualizace č. 1

- dopracovat požadavky týkající se záměrů ze ZÚR LK jako VPS a VPO (K19H, RC 1266, RK 647) a dát do souladu textovou a grafickou část (popsán pouze stav)

- plochu garáže (hospodářské stavení vedle Tesanky) na ppč. 1184/3 v k.ú. Janov nad Nisou zařadit do plochy BR v souladu se skutečností - jedná se o garáž k rodinnému domu čp. 1, nejedná se o občanskou vybavenost

- parkovací plochu na ppč. 455/16 v k.ú. Janov nad Nisou (před restaurací Vyhlídka) zařadit do stabilizované plochy P v souladu se skutečností - nejedná se o občanskou vybavenost

- plochu sjezdovky vedle bobové dráhy v Janově nad Nisou zařadit do plochy OP v souladu s charakterem této plochy - jedná se o sjezdovku, na rozdíl od sousední plochy bobové dráhy

- bobová dráha v textové části (v kap. A4.a Občanské vybavení, popř. v podmínkách využití pro plochy OS), specifikovat tak, aby neumožňovala další výstavbu nadzemních objektů, které umožňují podmínky využití plochy OS

- na ppč. 754/2 k.ú. Janov nad Nisou (naproti penzionu Dřevona) vymezit stabilizovanou plocha parkoviště P v souladu se skutečností a platným ÚPO, ne občanskou vybavenost

- ČOV na stpč.383 a okolí v k. ú. Hraničná (u Hašlerky), na stpč. 725 v k.ú. Janov nad Nisou (pod Severákem), na stpč. 759/1 v k. ú. Janov nad Nisou (pod Královkou) zařadit do plochy technické infrastruktury TI

-plochy na pozemcích ppč. 1421/3, 1480/3 v k.ú. Loučná nad Nisou zařadit do ploch zastavitelných v souladu s platným ÚPO a skutečným stavem (na pozemcích není dosud postaven dům)

- vymezit zastavitelnou plochu N.17 na dosud nezastavěných pozemcích ppč. 849/15, 849/16, 837/1, 821/1 (část) v k.ú. Janov nad Nisou místo plochy stabilizované v souladu s platným ÚPO a skutečným stavem

- před přidáváním nových zastavitelných ploch vyhodnotit využití stávajících zastavitelných ploch, návrh zastavitelných ploch přizpůsobit předpokládanému demografickému vývoji obce s cílem podpořit trvalé bydlení

- upravit hranice CHKO JH, dle skutečnosti parkoviště u kapličky a zastavěná plocha severně od hranice PP Tichá říčka jsou ve II. zóně CHKO JH ([příloha č.6](#))

- Výkres technické infrastruktury + koordinační výkres - vodní zdroje nad Vyšehradem nejsou napojeny do sítě. SVS, a.s. a SČVK, a.s. ani vodoprávní úřad MM Jbc dle jejich vyjádření neevidují na pozemku žádný zdroj vody. Situaci řešit podobně, jak ji řeší návrh ÚP Jablonec nad Nisou, tj. ponechat v ÚP pouze vodní zdroje bez napojení do systému, a to v k.ú. Hraničná n.N. i Loučná n.N. ([příloha č. 7](#)), zrušit PHO- I a PHO- II

- Výkres technické infrastruktury + koordinační výkres – vypustit PHO-II vodní zdroje Jablonec nad Nisou – Mšeno nad Nisou v k.ú. Loučná n.N., které bylo zrušeno ([příloha č.8](#))

- Výkres technické infrastruktury + koordinační výkres + textová část – doplnit propoj dálkového vodovodu z bedřichovské úpravy do Jablonce n.N.dle platného ÚP obce Janov nad Nisou ([přílohy 9a - 9h](#))

- Výkres technické infrastruktury - ve výkresu je zakreslena navržená trafostanice pod Královkou bez napojení na vedení VN, v koordinačním výkresu zakreslena není (není zakreslena ani v koordinačním výkresu 2014), dořešit

- Výkres Koncepce uspořádání krajiny, Koordinační výkres - ÚSES v legendě nahradit výraz „k vymezení“ výrazem „nefunkční“ nebo „k založení“ (totéž v koordinačním výkrese)

- Výkres Koncepce uspořádání krajiny - v souladu s názvem výkresu je žádoucí zakreslit plochu revitalizace a PP Tichá říčka

- Textová část – návrh - A3. Urbanistická koncepce včetně vymezení zastavitelných ploch, ploch přestavby a systému sídelní zeleně - A3.5. Charakter a struktura zástavby -doplnit charakter zástavby podrobněji např. takto:

Hrabětice, Severák, Hraničná, Loučná ve 3. zóně CHKO JH

Zástavba v částech Hrabětice, Severák, Hraničná, Loučná ve 3. zóně CHKO JH je soustředěná podél silnic 3. třídy místních komunikací a na svazích, kde je rozptýlená na lučních enklávách. Svahové osídlení nevytváří pravidelné struktury. Jednotlivé stavby nebo jejich malé skupiny na Hraběticích, Severáku, Hraničné a Loučné ve 3. zóně CHKO JH jsou umístěny ve větších vzájemných odstupech. Intenzita zastavění pozemku nadzemními stavbami je nízká, průměrně 10 % z rozlohy pozemku. Umístění objektů na pozemcích je dáno konfigurací terénu, orientace vzhledem ke komunikacím je zejména okapová (hřeben staveb je zpravidla orientován po vrstevnici) zřídka štítová nebo nárožní. Stavby jsou svým spodním podlažím usazené co nejblíže úrovni původního terénu, na prudších svazích je obvyklá vyšší podezdívka pro vyrovnání sklonu terénu. Hospodářské a technické prostory, garáže i sklady se nacházejí zpravidla ve vedlejším samostatném hospodářském objektu (původně stodole) nebo jsou součástí domu. Zpevněných ploch je kolem staveb minimum. Oplocení pozemků umístěných na lučních pozemcích je výjimkou. U staveb převažuje obdélný půdorys o poměru stran přibližně 1:2, u větších objektů se objevuje členitější půdorys tvaru L nebo T. Šířky štítové stěny se obvykle pohybují mezi 6 a 9 metry, výška jednopodlažních staveb nepřesahuje 8 m, zástavba je výhradně jednopodlažní. Typické jsou sedlové střechy. Charakter zástavby je smíšený dosud s velkým podílem objektů tradiční lidové architektury (tzn. roubených horských chalup jizerskohorského typu). Zástavba je doplněna novějšími rekreačními domy. V území se jednotlivě vyskytují objekty občanské vybavenosti (hotely, penziony) většího měřítka.

Janov, Hraničná, Loučná ve 4. zóně CHKO JH

Část obce **Janov ve 4. zóně** tvoří kompaktní souvislá zástavba v údolní poloze Bílé Nisy a přítoků do Malého a Velkého Semerinku. Zástavba je zahuštěnější, intenzita zastavění pozemku nadzemními stavbami je průměrně 20 % z rozlohy pozemku. Typologicky i funkčně je zástavba různorodější než ve 3. zóně CHKO JH (lidová architektura, vilky, vily, bytové domy, výrobní objekty, občanská vybavenost, apod.). V orientaci objektů převažuje okapová (hřeben staveb je zpravidla orientován po vrstevnici), místy se objevuje i štítová. Usazení do terénu je u hlavních komunikací často provedeno pomocí výraznějších terénních úprav. Půdorys staveb převažuje obdélný, u větších objektů je půdorys členitější ve tvaru L nebo T. Střechy staveb jsou převážně sedlové, výjimečně s částečnou valbou nebo jiné. Ploché střechy se v území vyskytují výjimečně. Převažují stavby jednopodlažní, místy dvoupodlažní, zcela výjimečně vyšší (ve velmi svažitém terénu jsou obvyklé vysoké podezdívky pro jeho vyrovnání). Urbanisticky a kompozičně výjimečný je střed obce s blokem obecního úřadu.

- A6. Stanovení podmínek pro využití ploch s rozdílným způsobem využití - u ploch NS vypustit terénní úpravy „většího“ rozsahu

- str. 19, 52 odův. - u VPS-31 chybně označen katastr Hraničná n.N. – vypustit, ponechat pouze k.ú. Loučná n.N.

- str. 29 odův. - na ppč. 295/2 k.ú. Hraničná n.N. se nachází pomník obětem 1. světové války, který není v dokumentaci uveden, přiděleno evidenční číslo válečného hrobu CZE5103-43057


- str. 73 odův. – prověřit předpokládaný počet trvale hlášených obyvatel v r. 2025 (uvedeno číslo nad 2000, ačkoliv předpokládaný nárůst je oproti dnešním 1370 obyvatelům o 180 obyvatel, tj. by tedy mělo být cca 1550 obyvatel)
- str. 77 odův. ,podbod 1.1 – uvedeno „na území města Labská Stráň“ – odstranit chybný údaj
- str. 49 odův. – prověřit celkový počet obyvatel připojených na vodovod v r. 2015 (podezřele velké číslo, dle PRVKUK je napojeno cca 32 %)
- text. část .odův. str. 45 – v tabulce nazvané „Lůžková kapacita hotelů a penzionů“ není uvedeno počet lůžek
- text. část .odův. str. 50 Koncepce odvedení a čištění odpadních vod – průmyslové závody Jablonecké sklárny a Skleněná bižuterie neexistují - aktualizovat
- text. část .odův. str. 34 F) Limity hlukové Zátěže – doplnit § 11 Nařízení vlády č. 272/2011 Sb.
- v kapitolách 1.1 a 1.2 textové části odůvodnění (str. 77) dané informace nekorespondují s kap. Údaje o pozemcích , Rekapitulace na str. 76
- text.
- ást odův., str. 76 a v dalších citacích opravit měsíc vydání metodického doporučení MŽP na červenec 2011
- k opakovanému veřejnému projednání vytvořit srovnávací list
- výkresy mimo výkresu B2 – Výkres širších vztahů řešit v měřítku 1:5000

DODATKEM INSTRUKCÍ BUDE ŘEŠENO:

- ppč. 410 k.ú. Janov n.N. (lok. N.214) - na základě požadavku obce Janov nad Nisou bude proveden botanický průzkum k ověření výskytu ohroženého druhu (hořec tolitový) v lokalitě N.214, a to s ohledem na vegetační dobu rostliny nejdříve v měsíci červenci . V případě, že z botanického průzkumu vyjde, že vymezení zastavitelné plochy pro bydlení je s ohledem na ochranu přírodních hodnot možné a zpracovatel vyhodnotí potřebu vymezení nové zastavitelné plochy pro bydlení , bude lok. N.214 v návrhu Územního plánu Janov n.N. k opakovanému veřejnému projednání vymezena jako zastavitelná pro bydlení
- koncepčně dořešit území zemědělské farmy Vyšehrad (k.ú. Hraničná), která se skládá z rodinného domu čp. 99 na stpč. 168 (v návrhu ÚP 2014 byl zařazen do plochy BV v souladu s jeho funkcí, v návrhu 2015 je zařazen do plochy OK - není zřejmé proč), stavby č.e. 1399 na stpč. 169/1 vedené v katastru nemovitostí jako jiná stavba (v návrhu ÚP 2014 byla zařazena do plochy BV, v návrhu 2015 je zařazena do plochy OK), stavby na stpč. 417 vedené v katastru nemovitostí jako rozestavěná stavba (povolena jako přístřešek pro zemědělské stroje, v návrhu ÚP 2014 byla zařazena do plochy OK - návrh U.41, v návrhu 2015 je stavební parcela zařazena do plochy BV, pozemek ppč. 685/8 kolem ní do plochy OK)
Celý areál je třeba řešit v souladu s jeho skutečným využitím a platným ÚPO, případně řešit požadovanou změnu využití. Bude-li část areálu nadále zařazena do plochy OK, je třeba zastavitelné plochy U.39 - U.43 řešit jako celek a zpracovat na ni územní studii

Přílohy:

■ Tisk Mapy

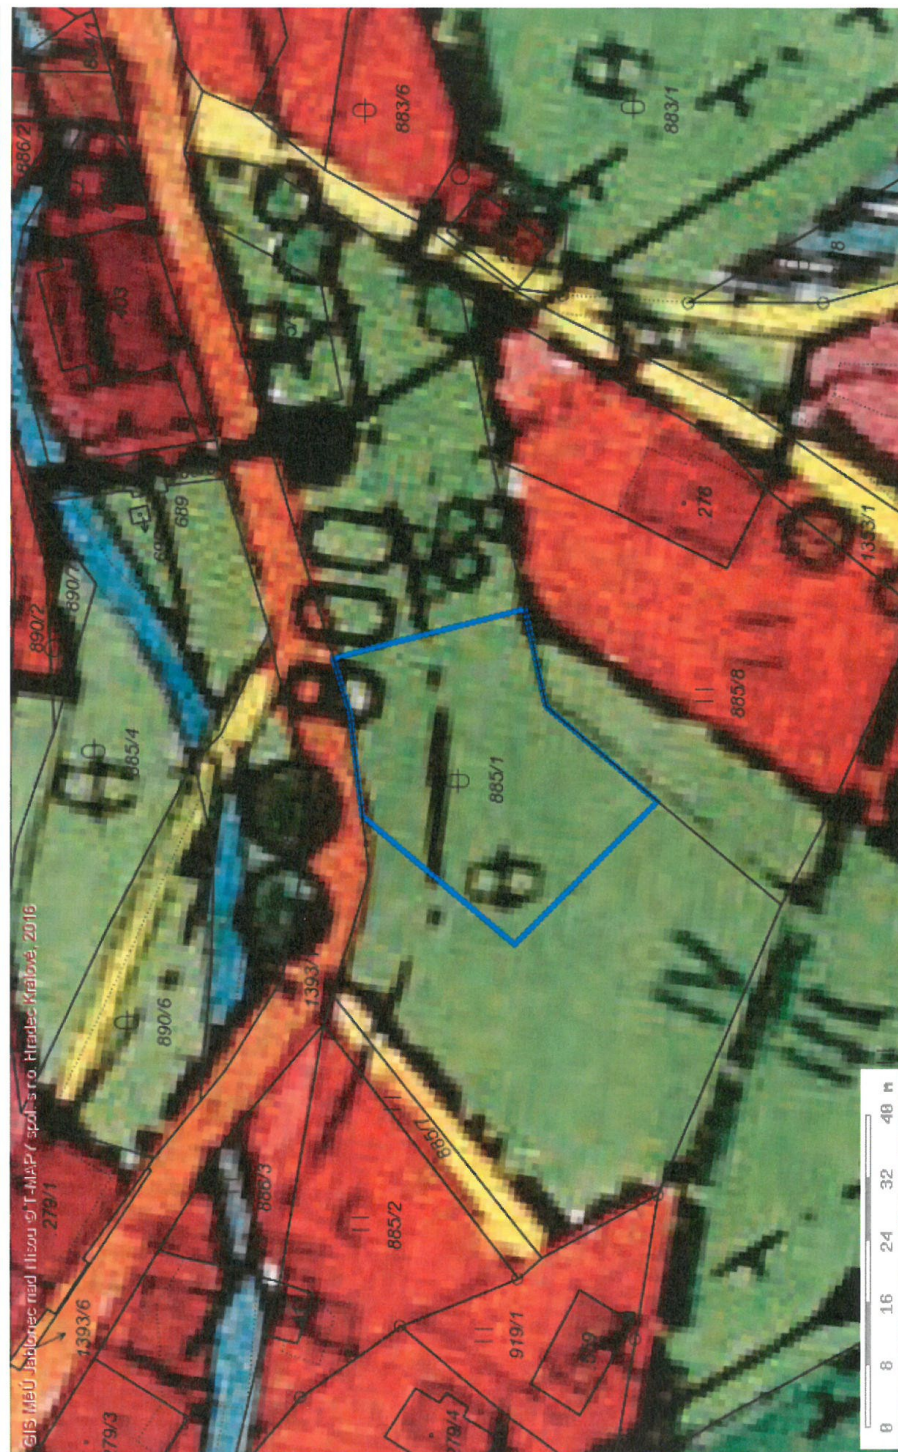

Příloha č. 1

https://mapy.mestojablonec.cz/tms/mujablonec_upd_orp/print.php

17.6.2016

Jizerské hory

zimní lyžařská mapa

1:75 000 1 cm = 750 m

© copyright Seznam.cz, a.s., 2015/16 www.mapy.cz

Horská služba Bedřichov - NONSTOP tel: 483 380 073


Aktuální informace o tratičích - <http://www.jizerskaops.cz/>

Legenda tratičů:
 upravované rolbou
 upravované skútem
 neupravované
 trasa Jizerské 50
 rozcestí: název, výška


Lze tisknout pouze pro osobní použití.



MAPY.CZ

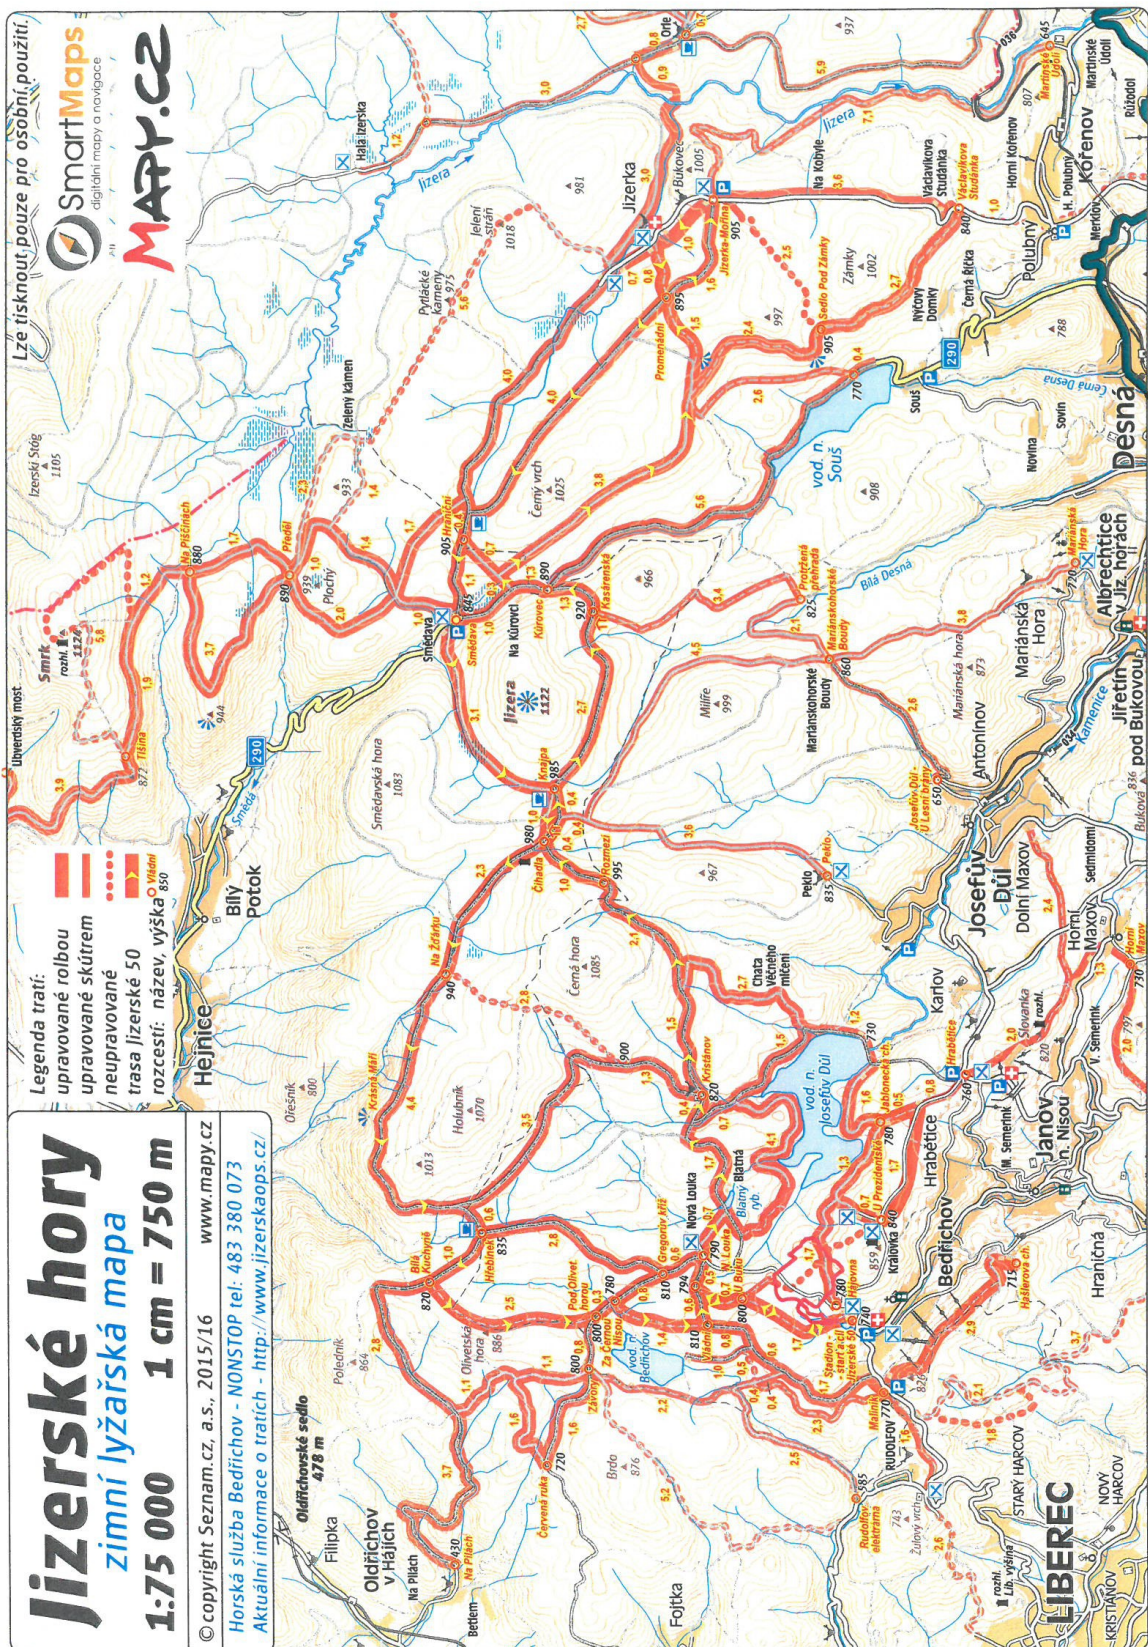

ŘÍČKA Č. 2a

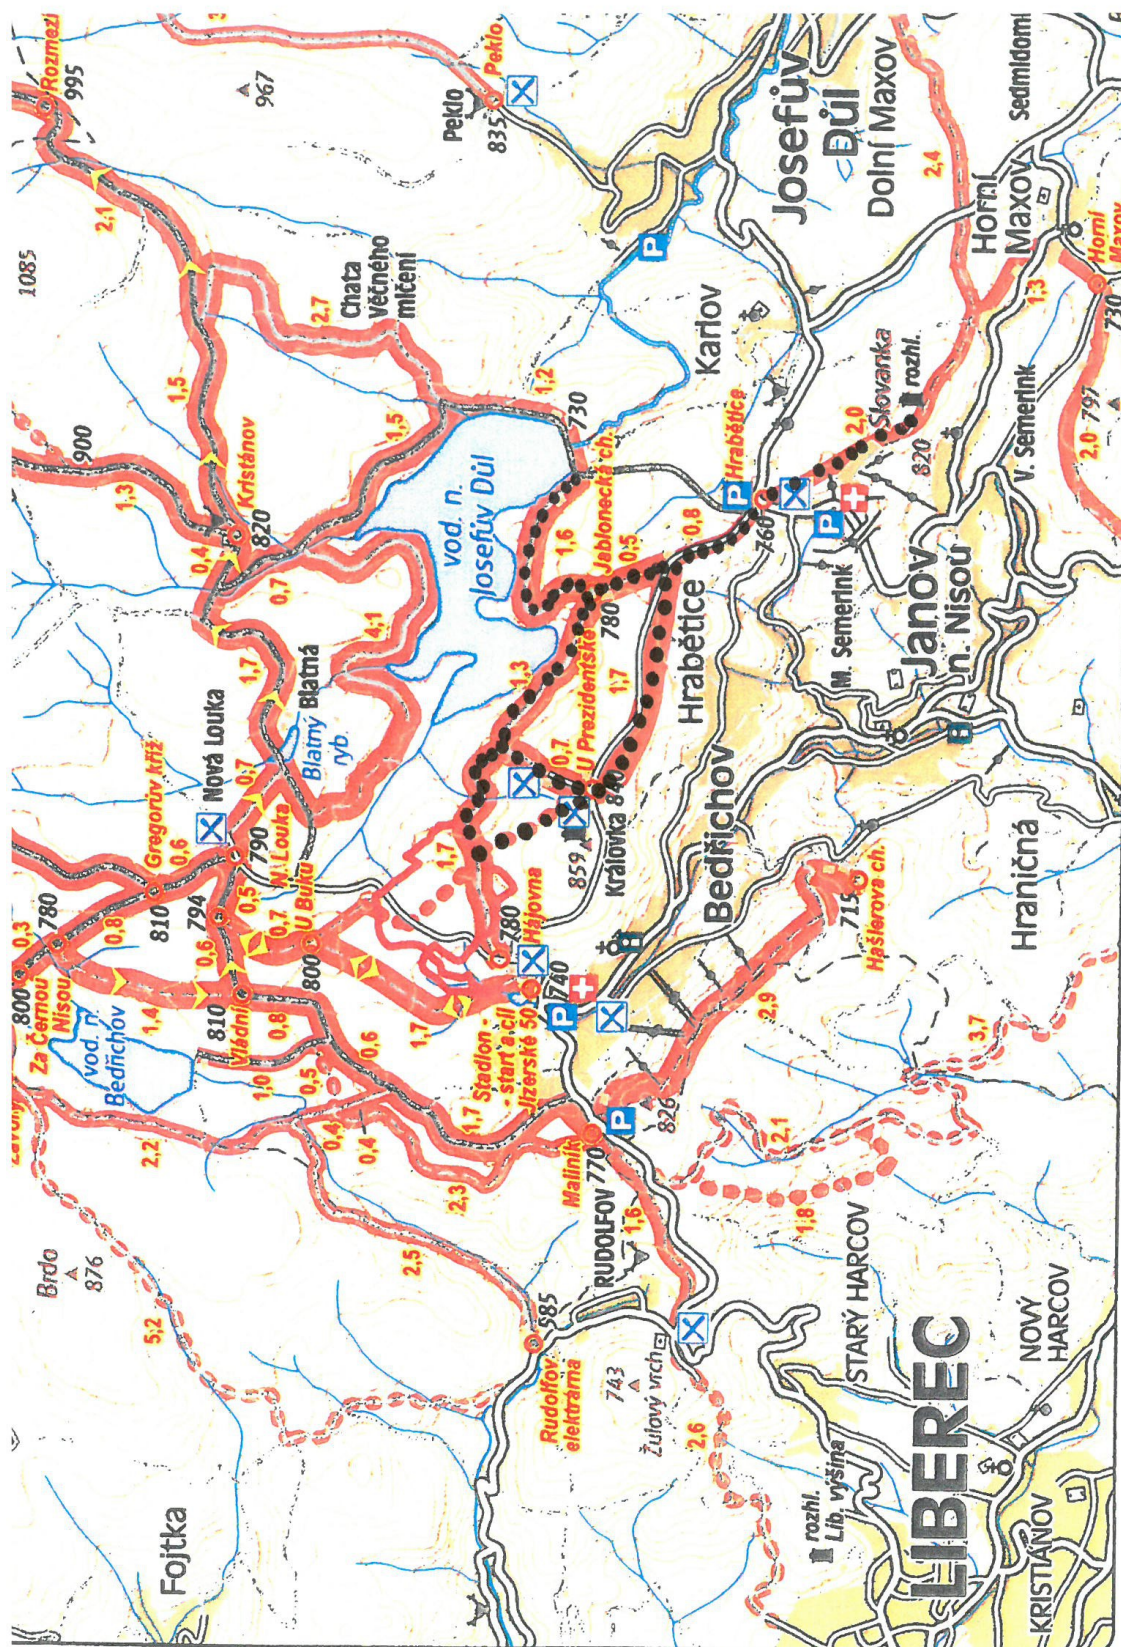

PŘÍLOHA č. 2b JIZERSKÁ MAGISTRÁLA ÚP JANOV N.N.


Priloha č. 2:

Priloha č. 3a





Priloha


①

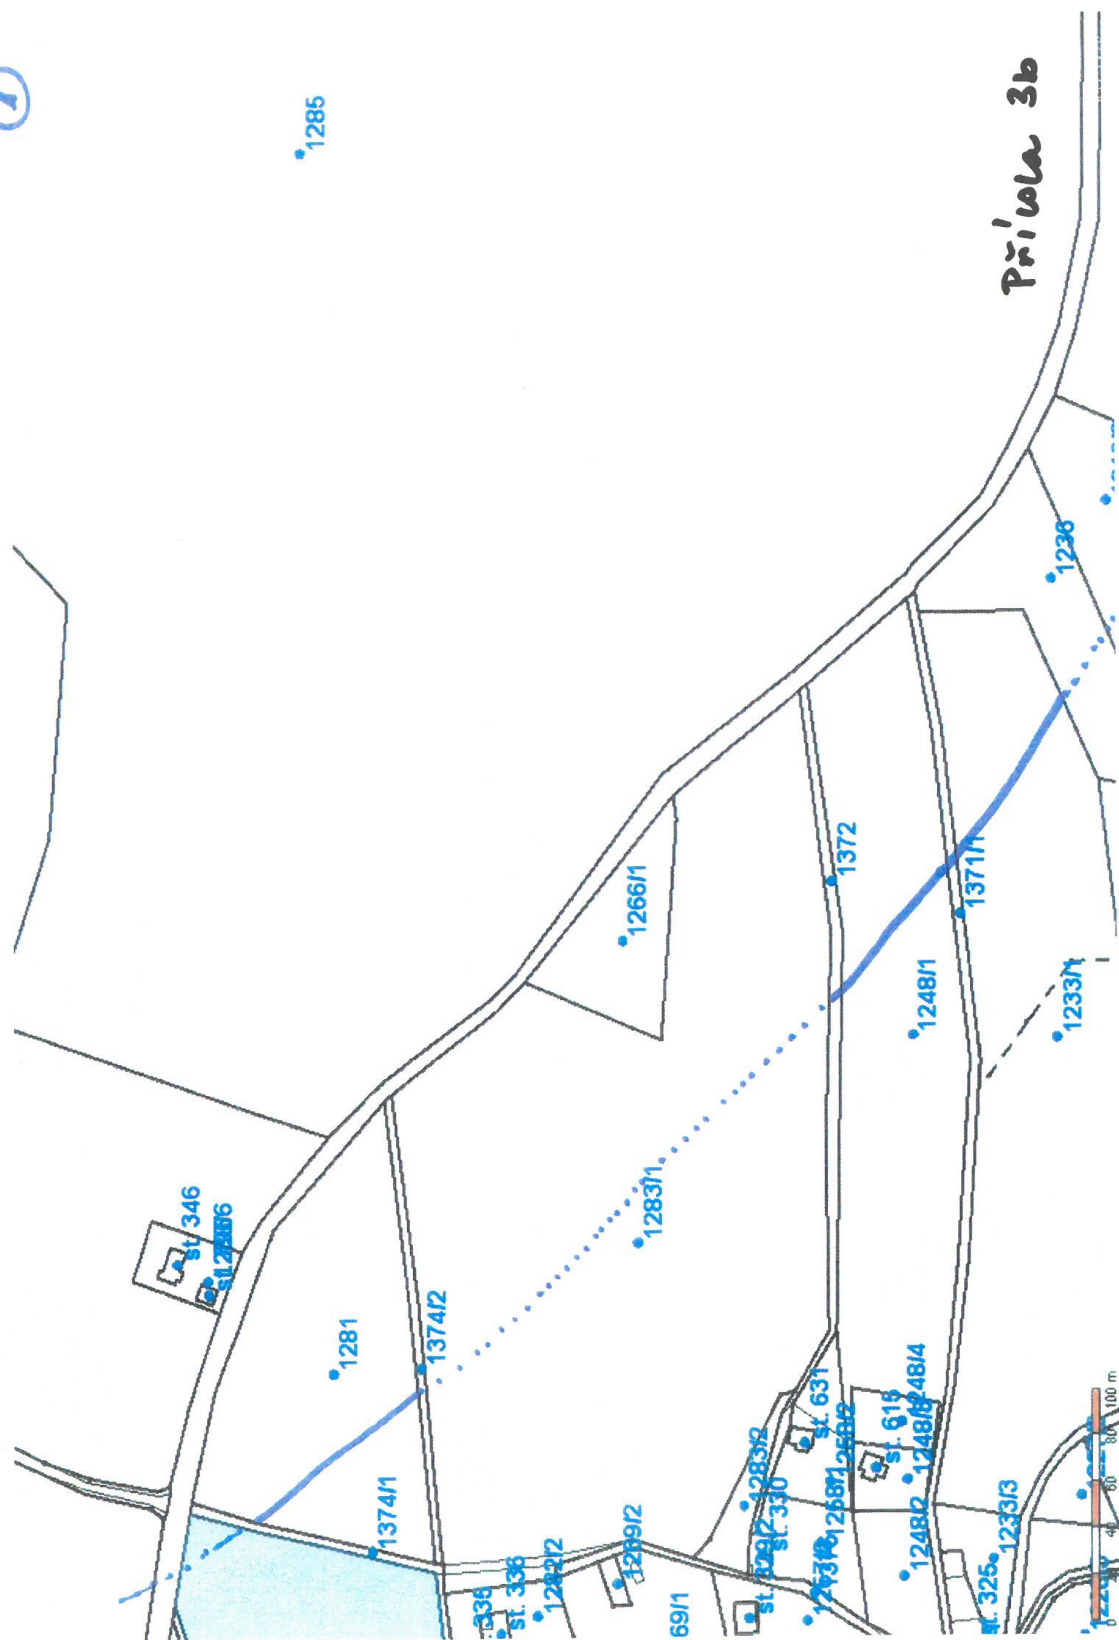


②

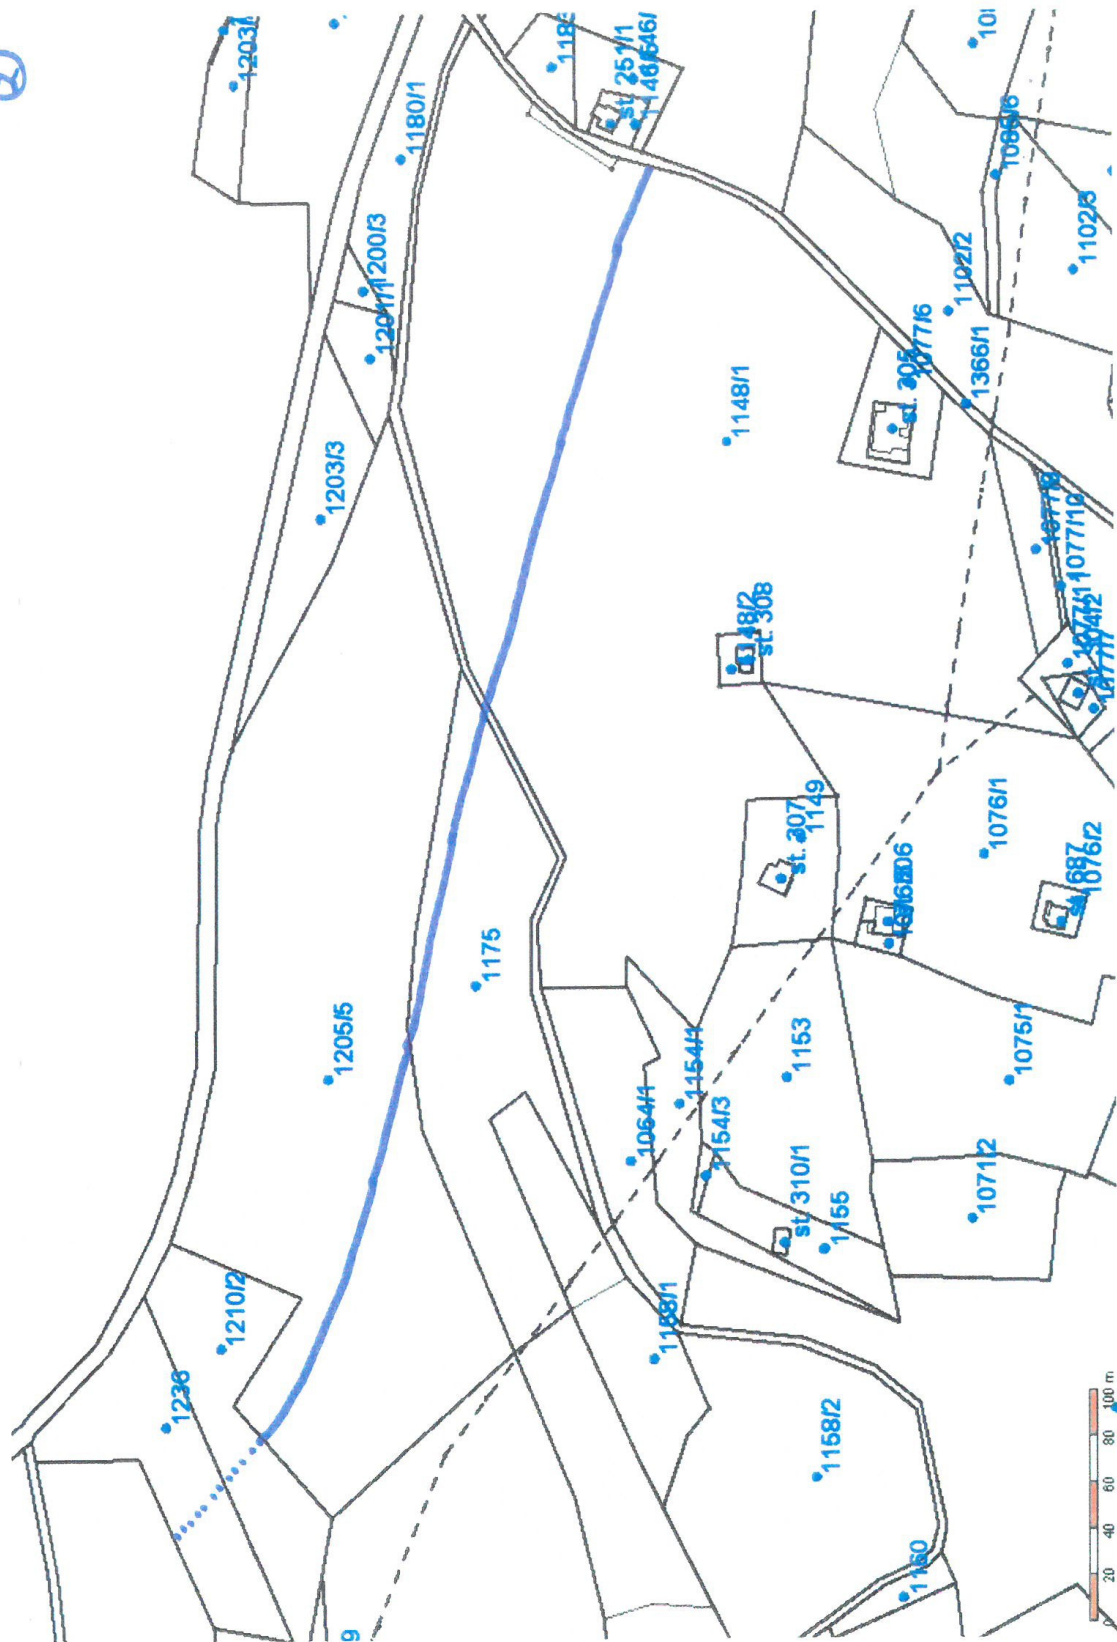

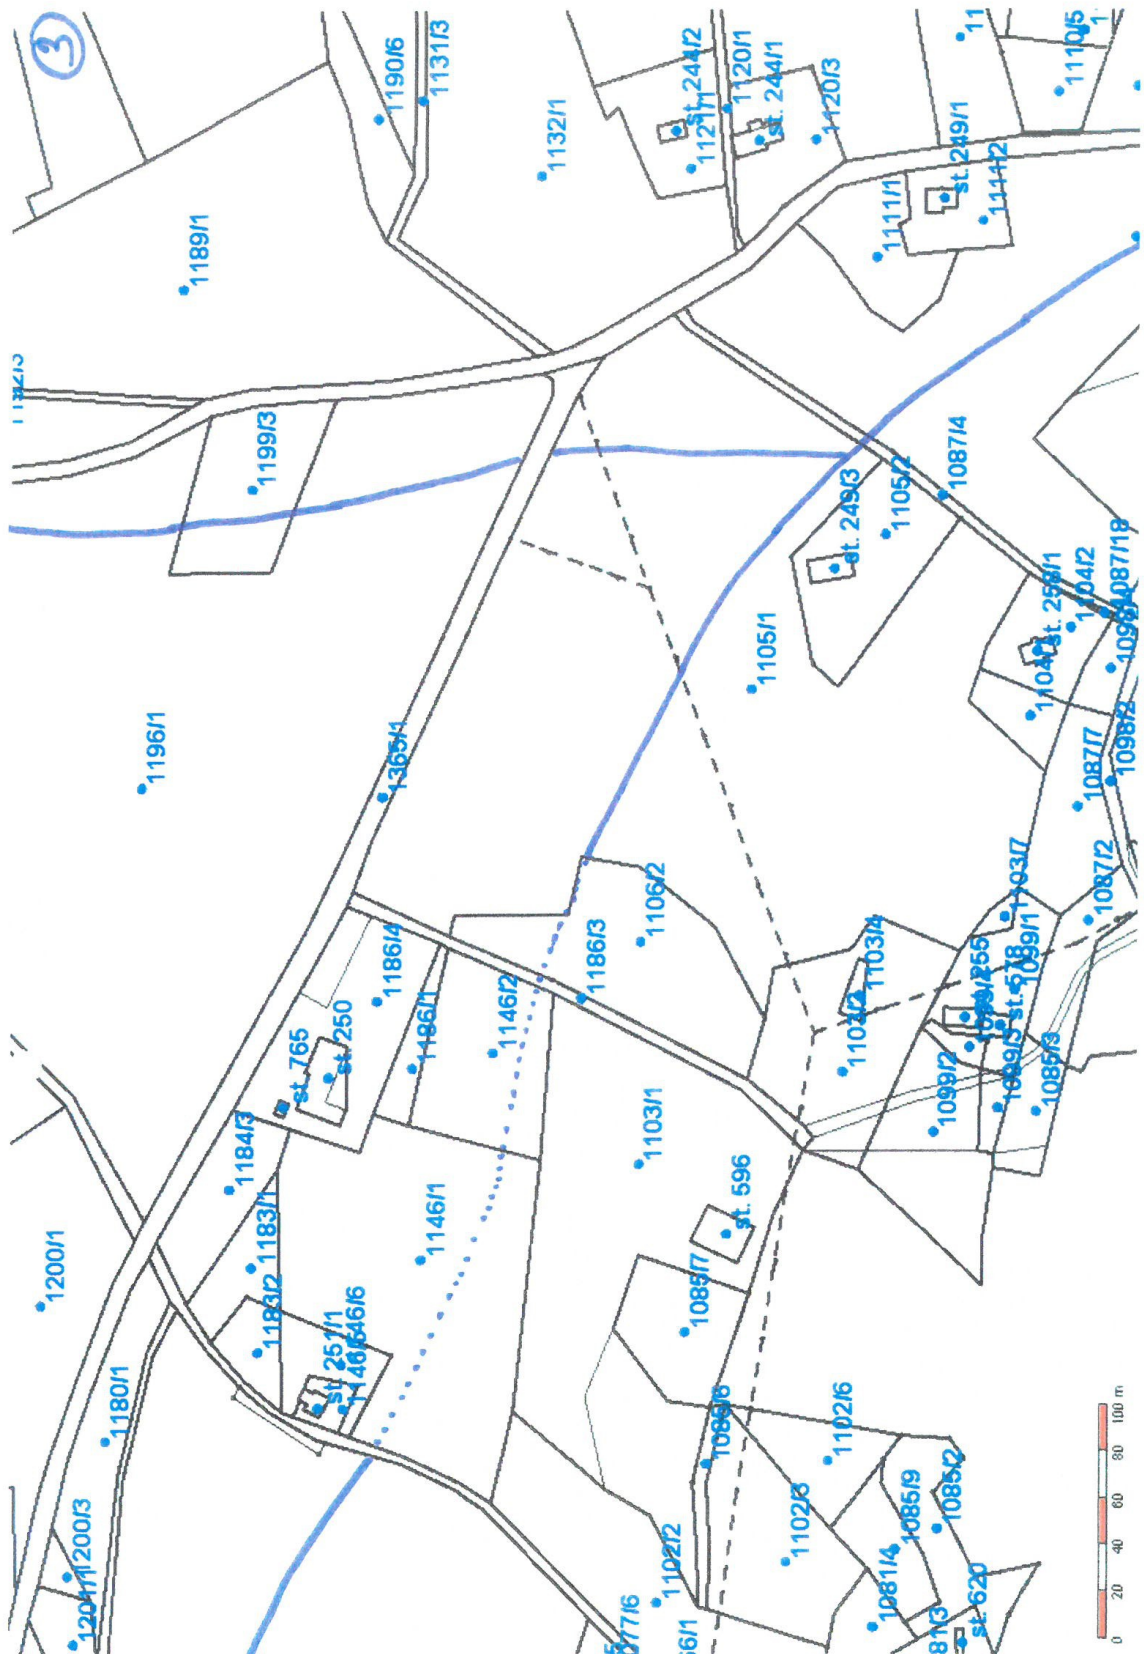


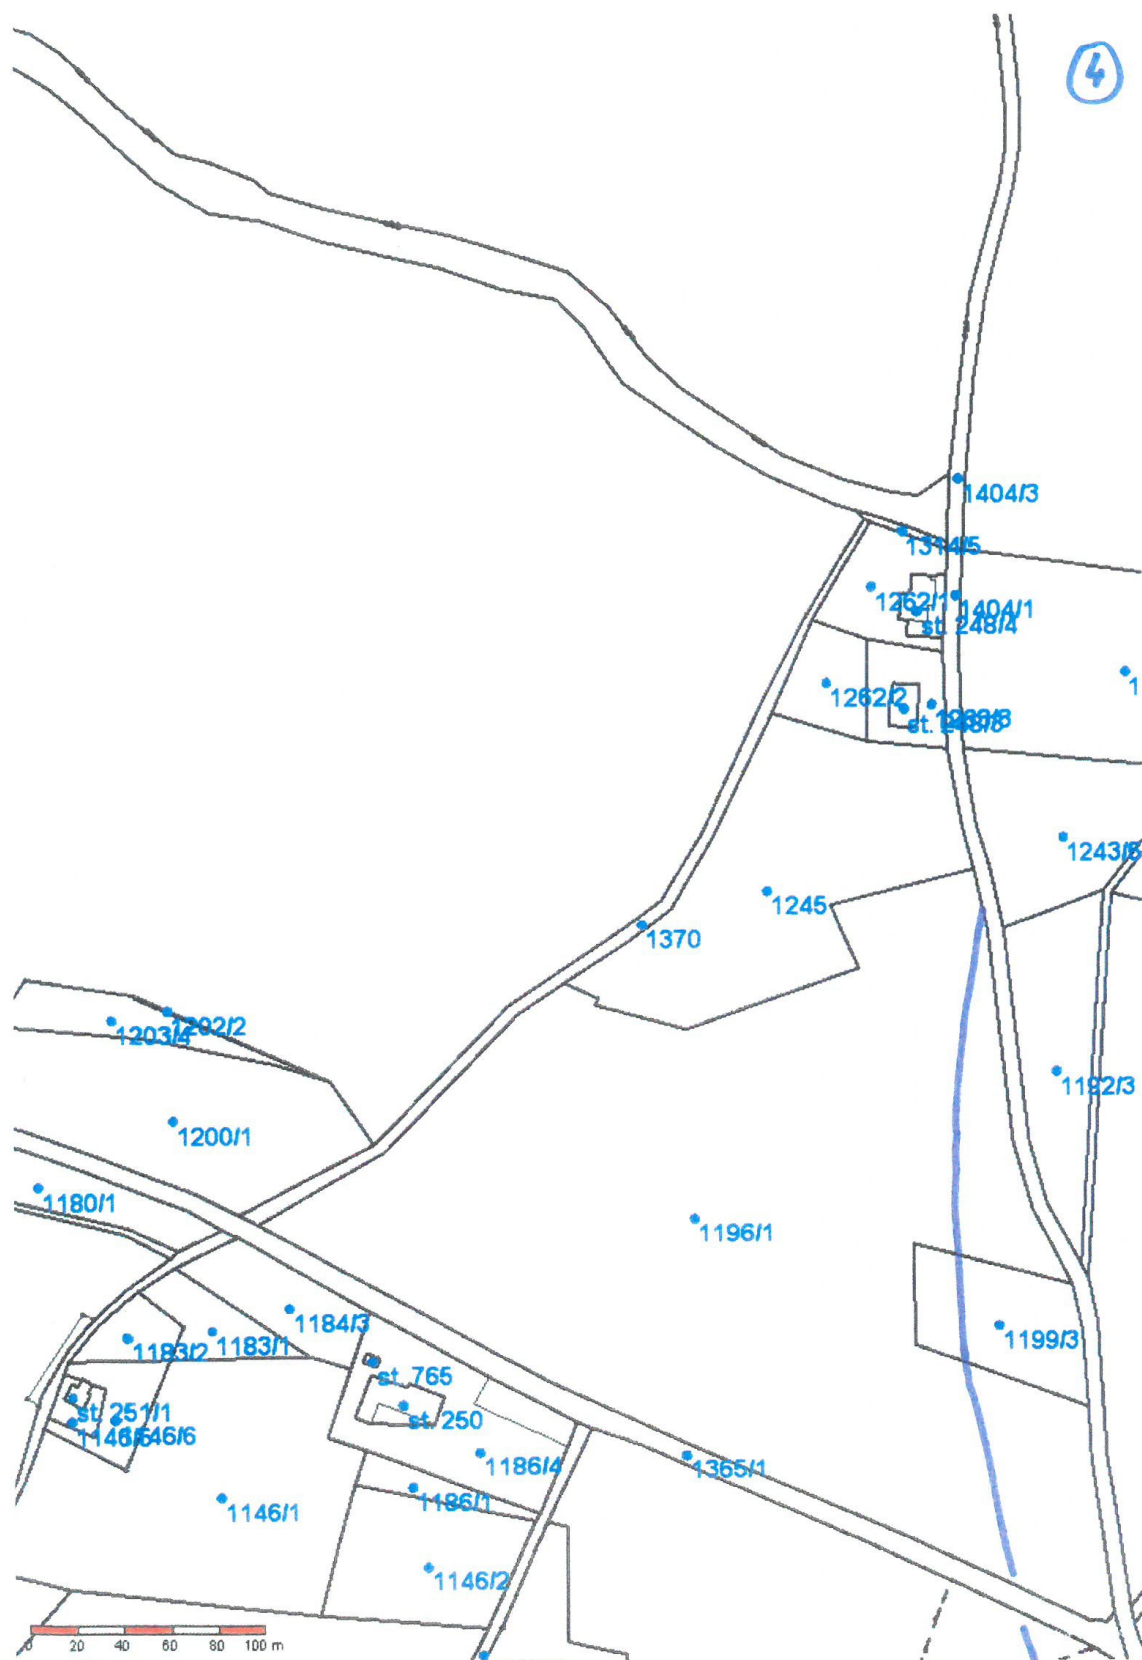


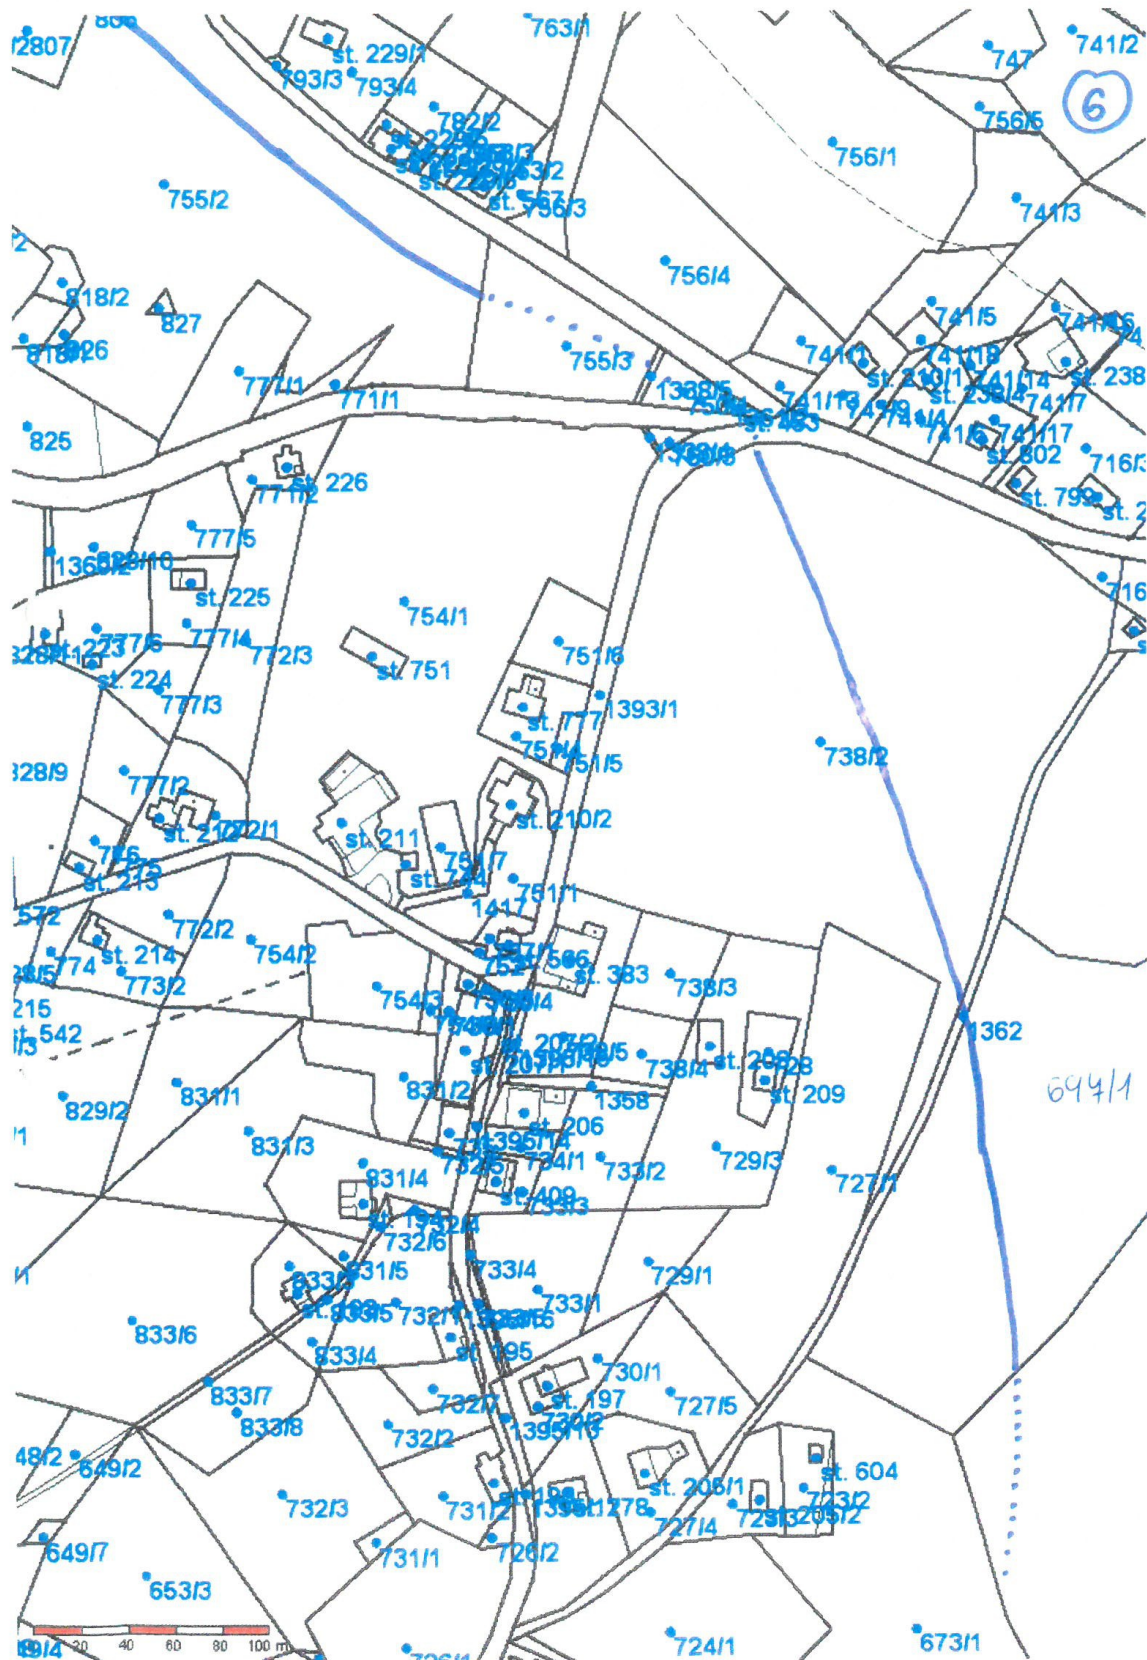

Príloha č. 3:

PRÍLOHA č. 4

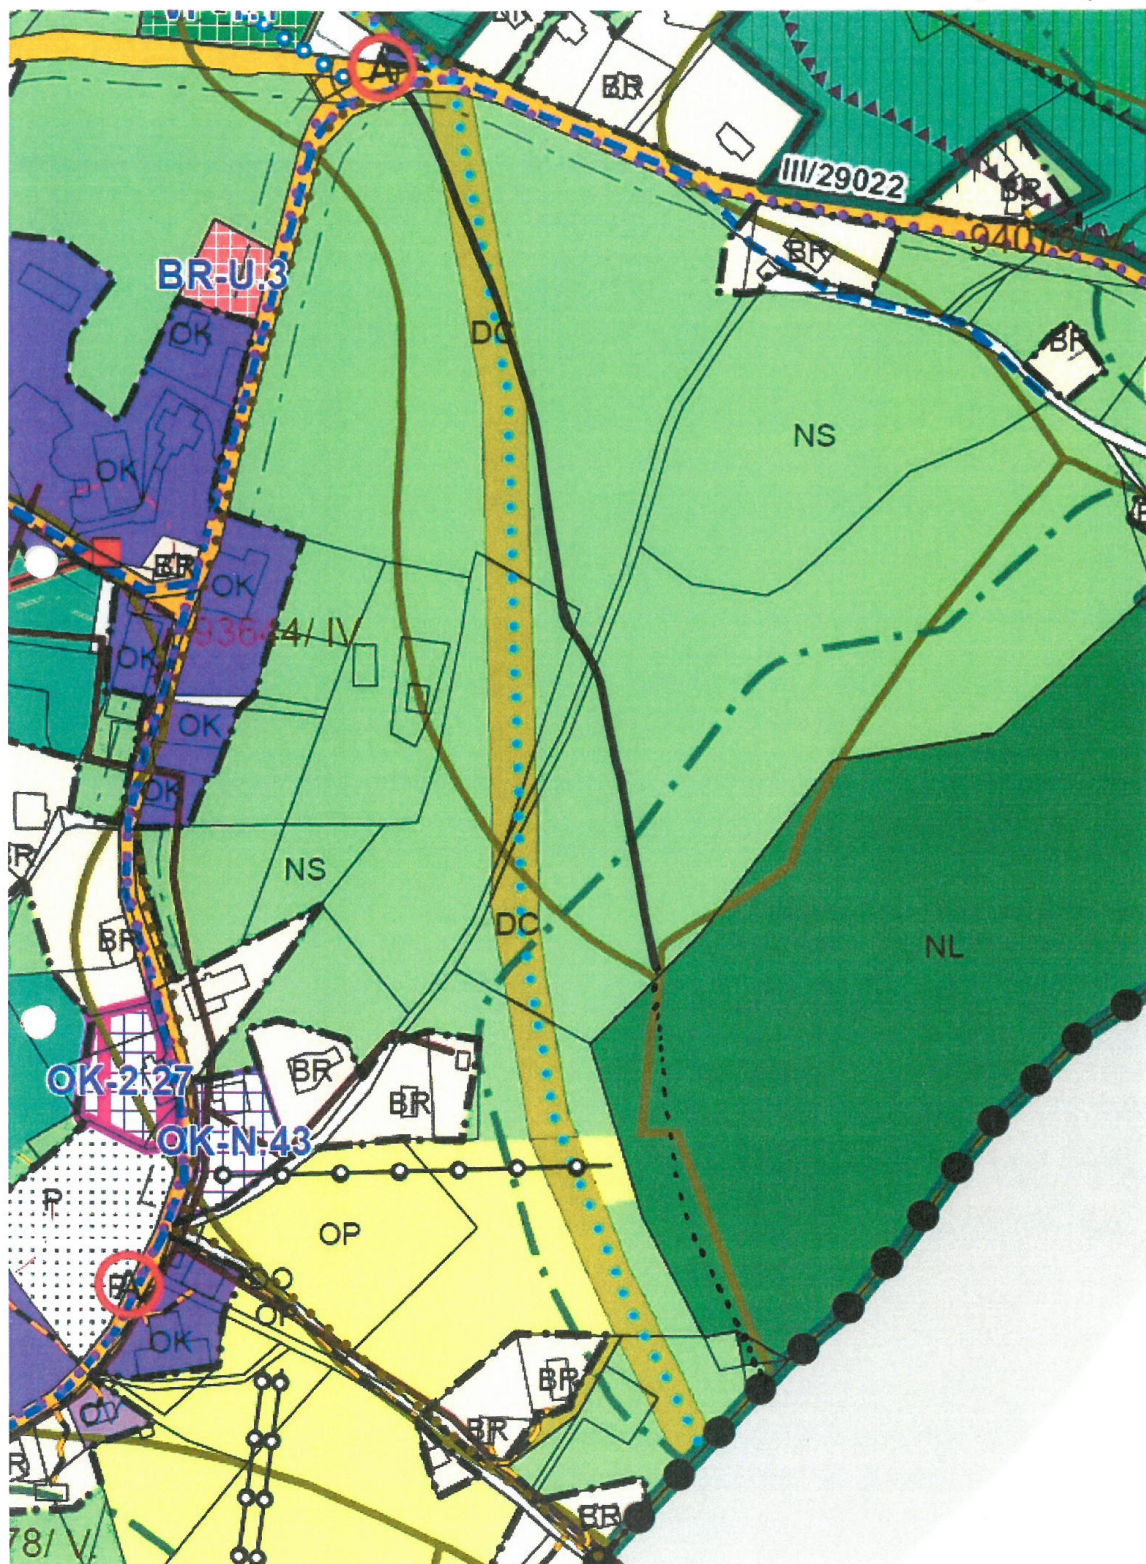


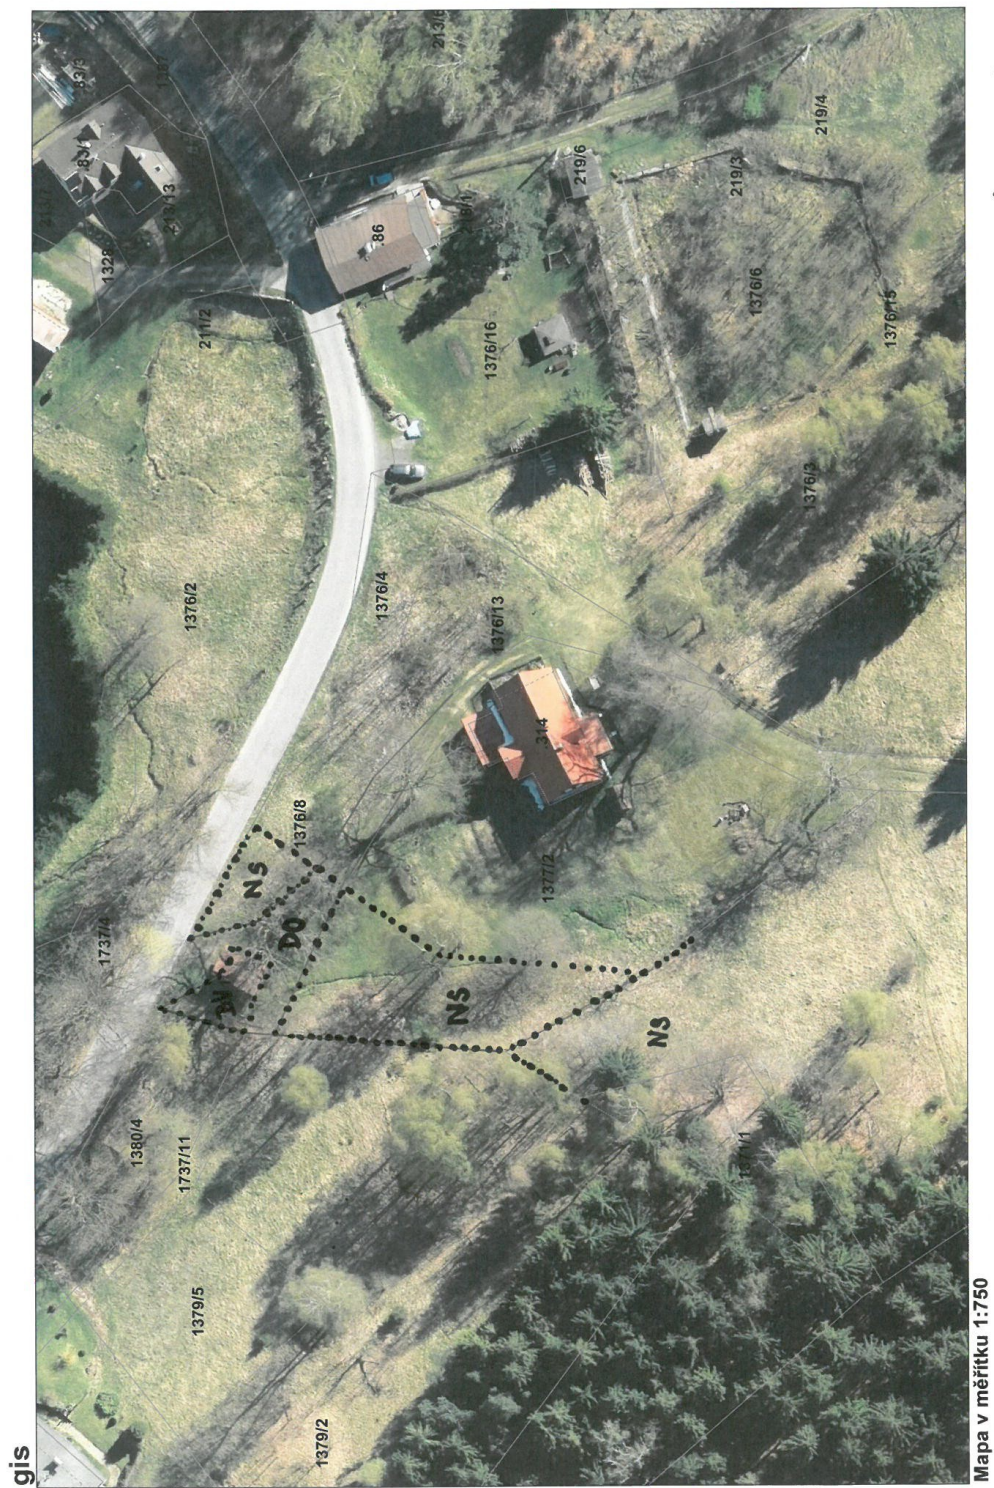

PŘÍLOHA č. 5

EVROPSKÉHO FONDU PRO REGIONÁLNÍ ROZVOJ A NÁVRH ÚP JABLONEC N.N.

PŘÍLOHA č. 7

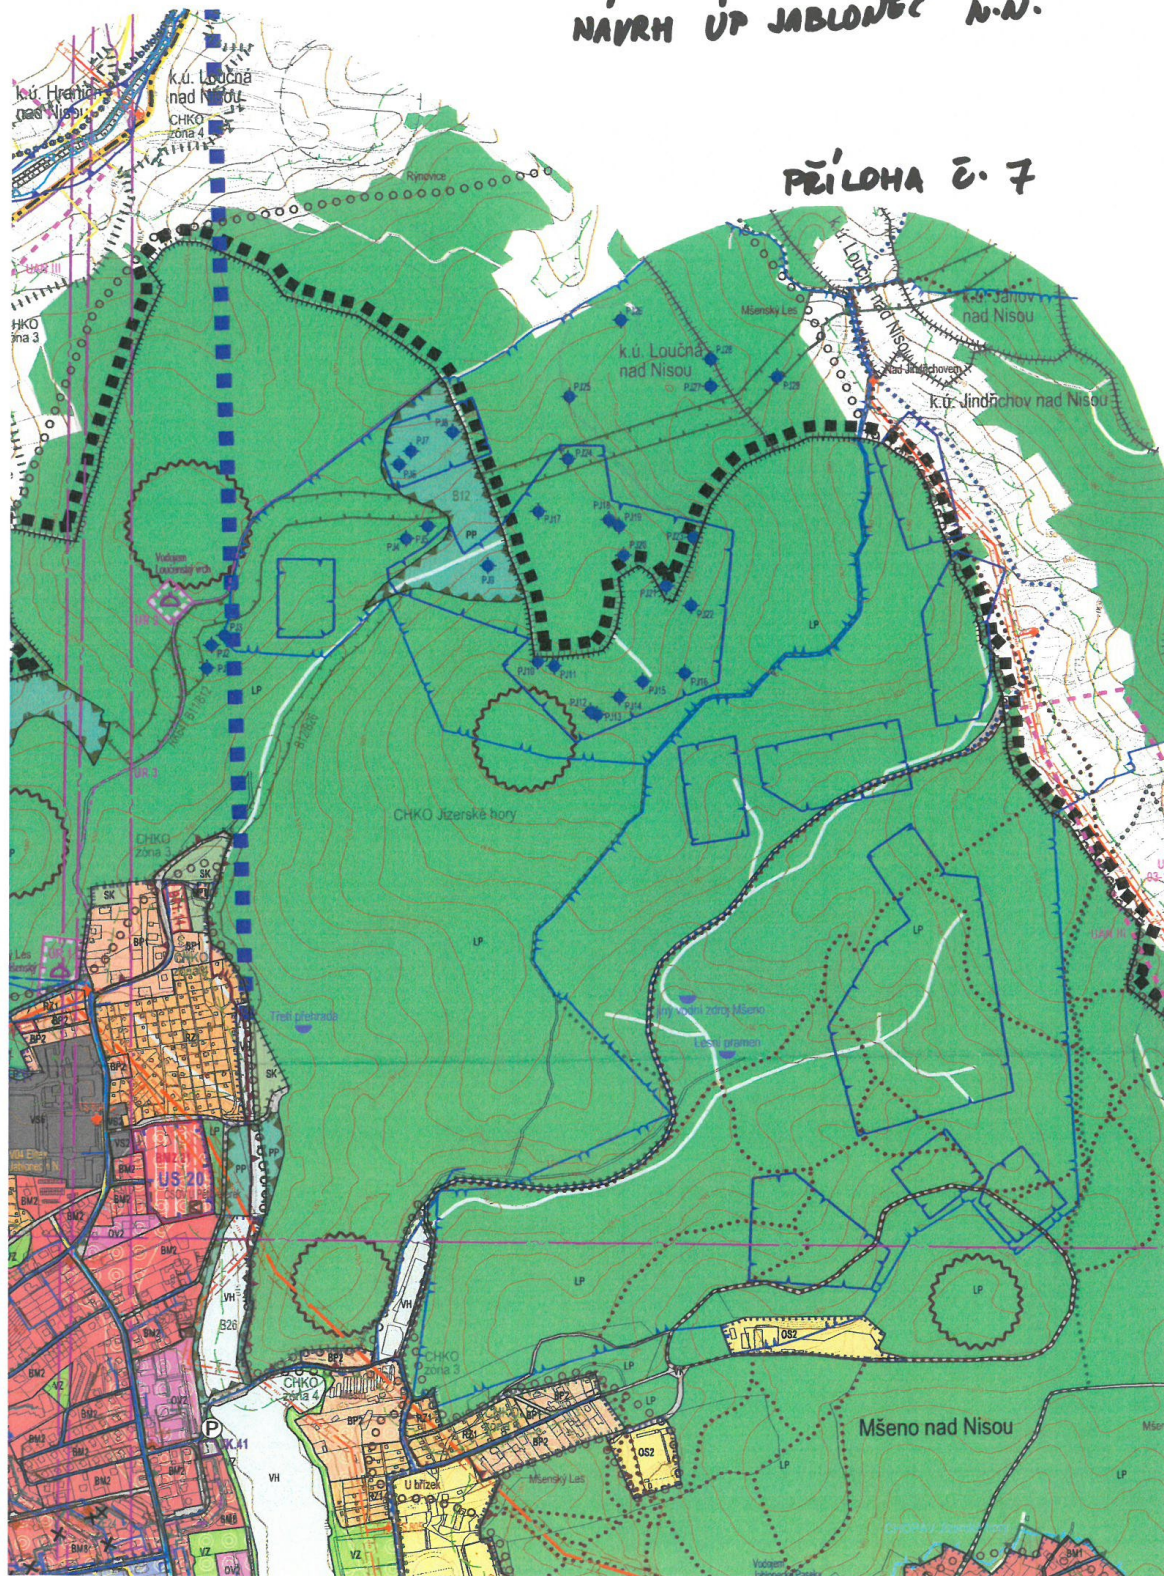

Jana Kiesewetterova

Od: Dana Stehnová <stehnova@mestojablonec.cz>
Odesláno: 30. května 2016 16:38
Komu: 'Jana Kiesewetterova'
Předmět: ochranné pásmo Hraničná
Přílohy: R-zruš.nakl.s vodami,SČVK a.s.Jbc-Mšeno.OŽP 740.doc

Vážená paní inženýrko,

Na váš dotaz ohledně existence ochranného pásma vodního zdroje na Hraničné, přibližně pozemková parcela č. 521/1 k.ú. Hraničná nad Nisou, obec Janov nad Nisou nemáme k dispozici na vodoprávním úřadu ani v archivu vodoprávního úřadu žádné doklady, rozhodnutí a tak podobně.

Ochranné pásmo vodního zdroje SČVK : Jablonec nad Nisou – Mšeno nad Nisou – obsahující 29 jímek a svedeno 2 sběrnými jímkami do hlavní a následně do spotřebiště, které je rozmístěno na parcelách v k.ú. Mšeno nad Nisou, Loučná nad Nisou a Jindřichov nad Nisou bylo zrušeno rozhodnutím vodoprávního úřadu MěÚ Jablonec nad Nisou dne 5.3.2007, sp.zn: 740/2007/SPR/OŽP/St/3.

V příloze Vám jen pro informaci zasílám jedno vyhotovení rozhodnutí.

Co se týká ochranného pásma na Hraničné nad Nisou, obec Janov nad Nisou o tomto nemáme žádné povědomí a navrhuje Vám kontaktovat správce /dnes nástupce/ všech veřejných vodovodů z dob 2.poloviny 20.století SČVK a.s. Liberec, útvar technicko-provozní činnosti či vlastníka SVS a.s. Teplice.


Dana Stehnová

Vodoprávní úřad

Magistrát města Jablonec nad Nisou

Tel: 483 357 269

■ Tisk Mapy

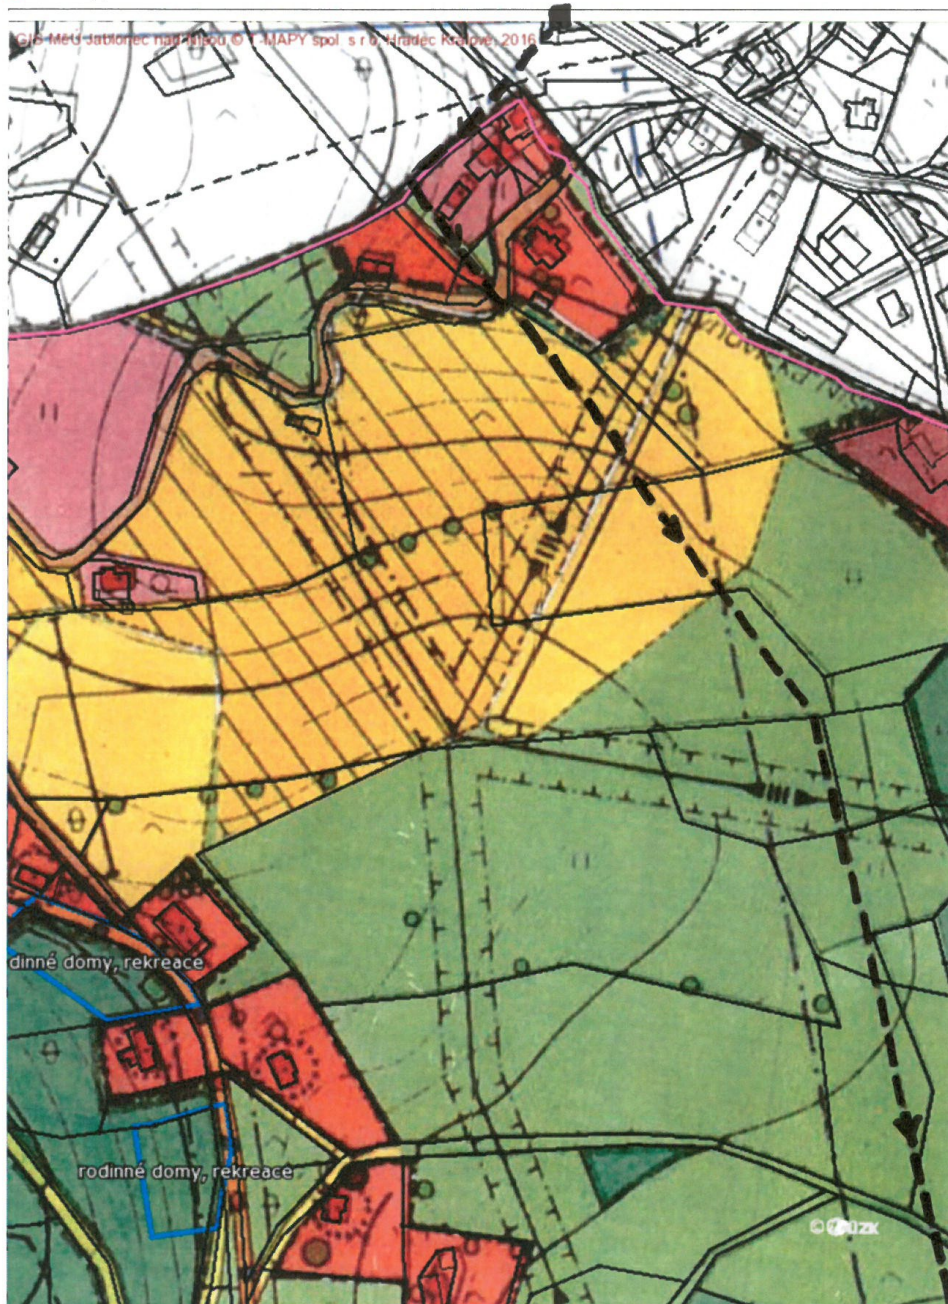


1:2407

— ➔ — DÁLKOVÍ PŘÍVADĚČ DO JAC PŘÍL. 9a

https://mapy.mestojablonec.cz/tms/mujablonec_upd_orp/print.php

13.6.2016

■ Tisk Mapy

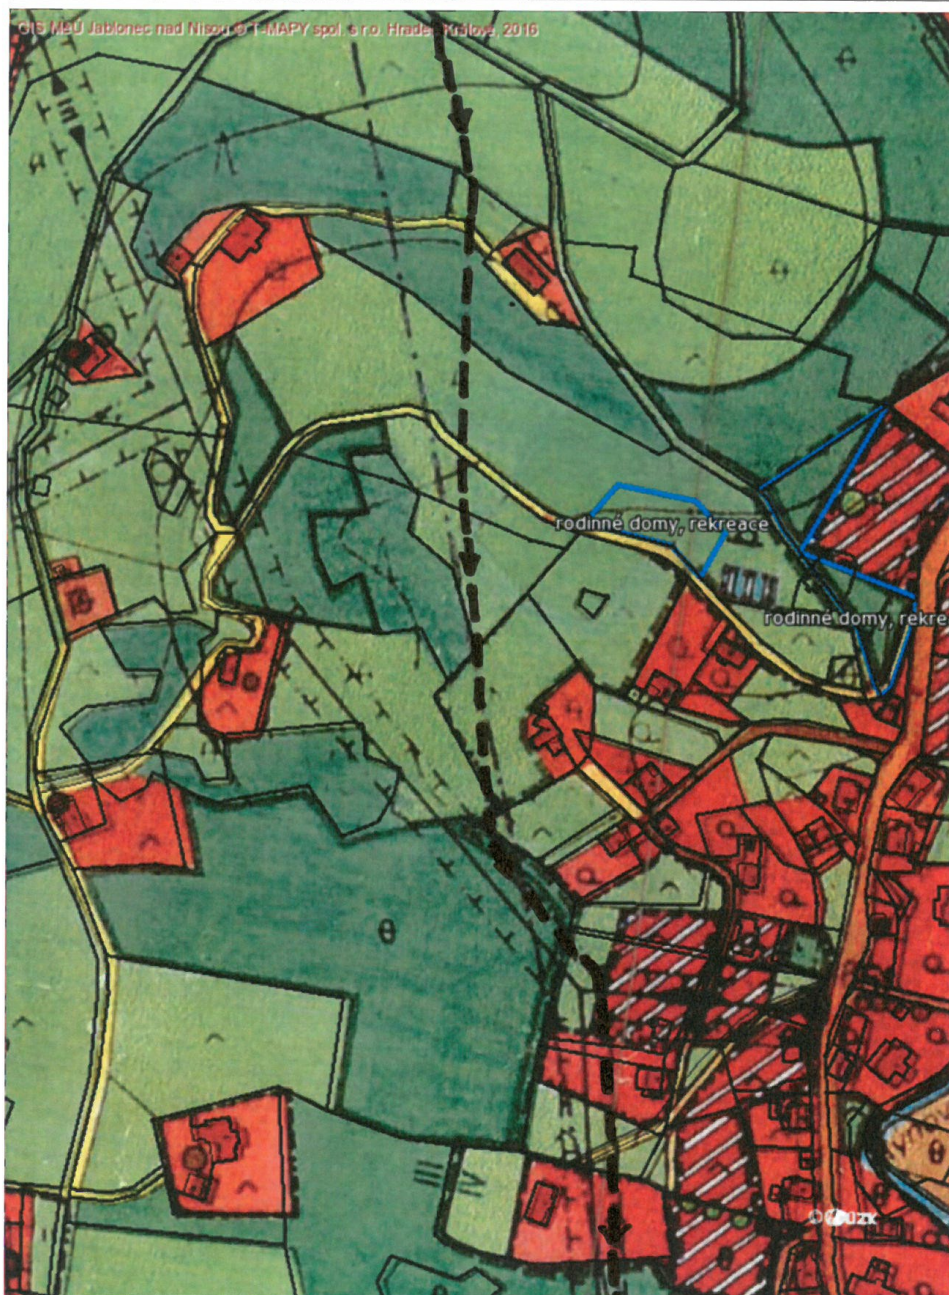


1:2407

— 0 100 200 300 400 500 600 700 800 900 1000 m

https://mapy.mestojablonec.cz/tms/mujablonec_upd_orp/print.php

13.6.2016

■ Tisk Mapy

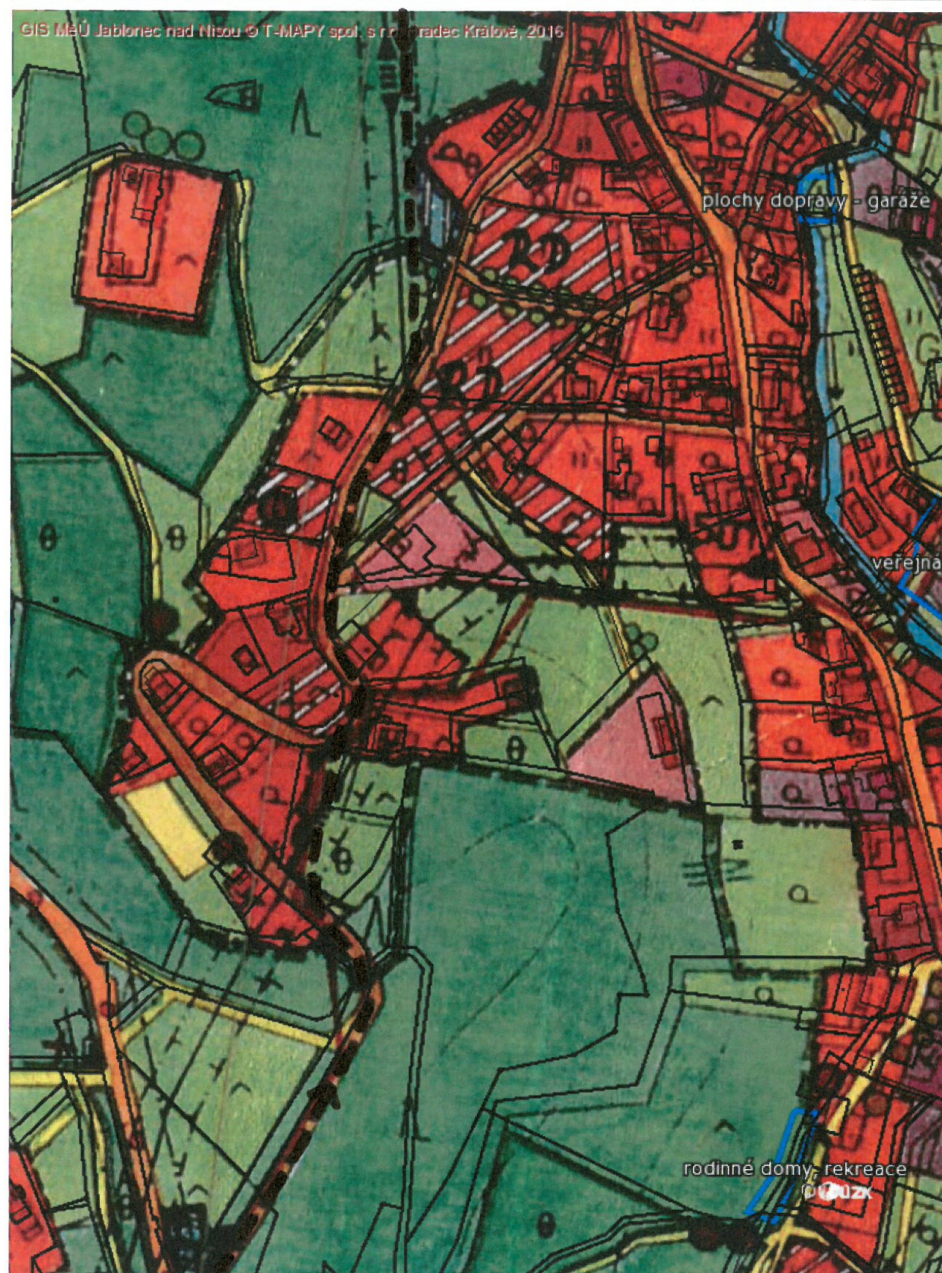


1:2407

Příl. 9c

https://mapy.mestojablonec.cz/tms/mujablonec_upd_orp/print.php

13.6.2016

■ Tisk Mapy

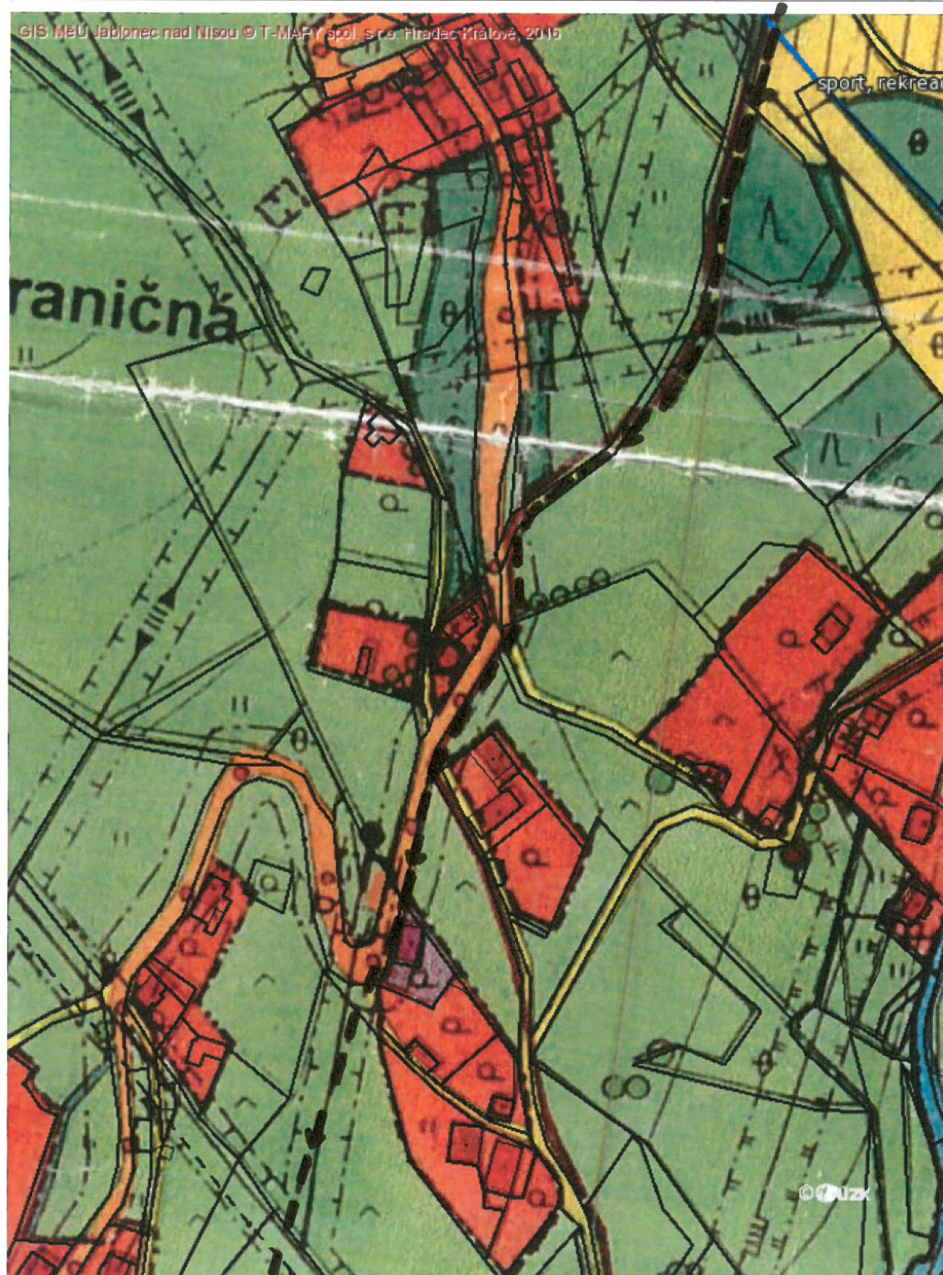


1:2407

pril. 9 d

https://mapy.mestojablonec.cz/tms/mujablonec_upd_orp/print.php

13.6.2016

■ Tisk Mapy

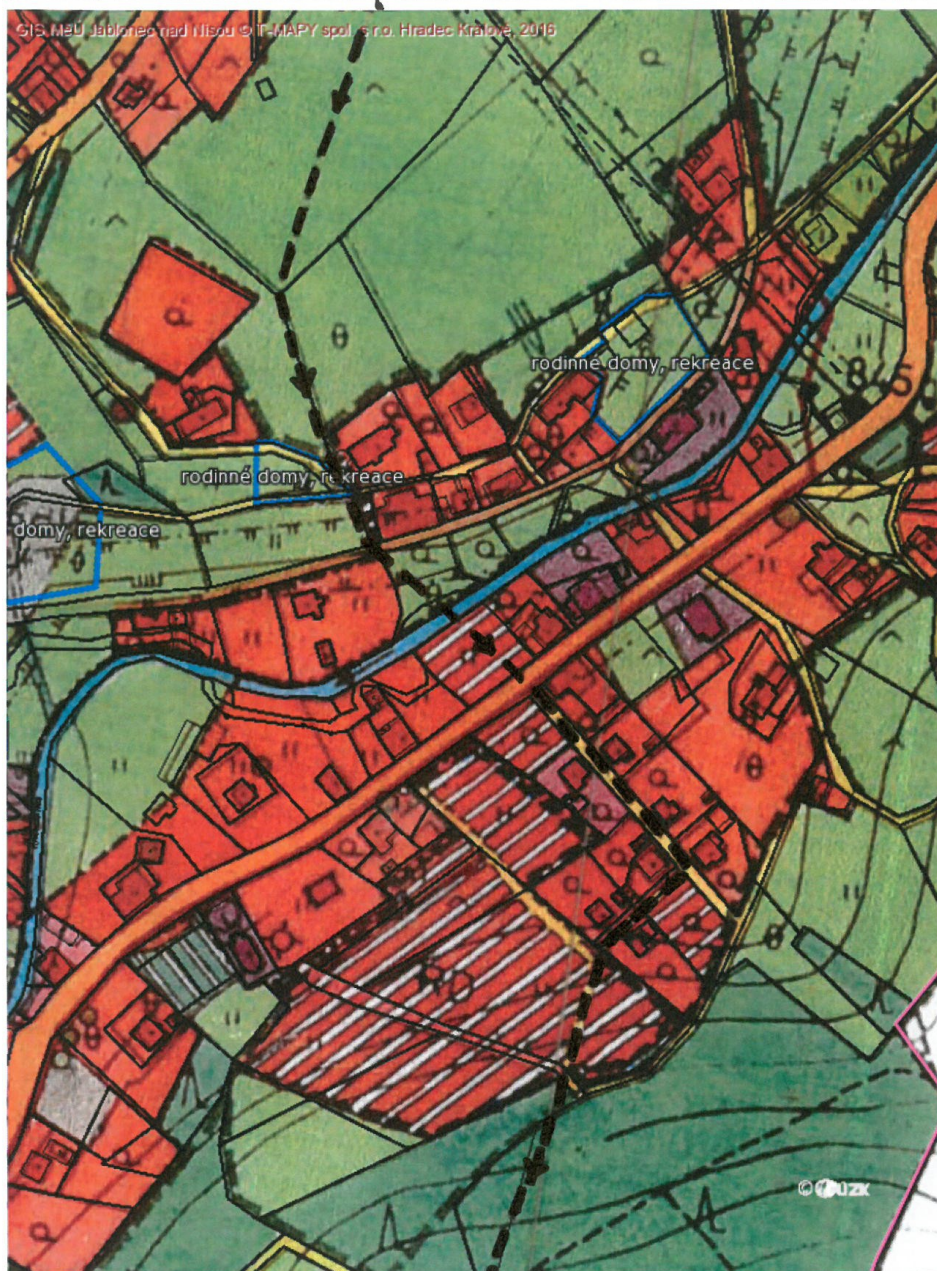

1:2407

PRÍL. 9a

■ Tisk Mapy



1:2407

Pril. 9f

https://mapy.mestojablonec.cz/tms/mujablonec_upd_orp/print.php

13.6.2016

CZ051.3504.5103.0062 Jablonec nad Nisou

.0062.01 Jablonec nad Nisou .0062.02 Jablonecké
Paseky .0062.04 Lukášov .0062.05 Mšeno nad Nisou
.0062.06 Proseč nad Nisou .0062.07 Rýnovice .0062.08
Vrkoslavice

identifikační	číslo	obce	40808
identifikační	číslo	obce	05603
identifikační	číslo	obce	05612
identifikační	číslo	obce	40809
identifikační	číslo	obce	13321
identifikační	číslo	obce	40810
identifikační	číslo	obce	05607
	kód	obce	05597

PODKLADY

1. Údaje o počtu obyvatel obce ze sčítání lidu z r. 2001 ze Statistického úřadu
2. Údaje provozovatele vodovodu SŽVK- statistické výkazy
3. Dlouhodobá koncepce rozvoje SVS a.s.
4. Pohovor s provozovatelem a údaje inspektorů SVS
5. Územní plán obce Jablonec n. N. z roku 1998
6. Studie zásobení pitnou vodou Liberec - Jablonec n.N., z roku 1995
7. Studie dostavba kanalizační sítě Liberec - Jablonec n.N, z roku 1995
8. Regionální plán implementace Libereckého kraje
9. Generel kanalizace Liberec-Jablonec nad Nisou z roku 2001
10. Plán rozvoje vodovodů a kanalizací územních celků-Jablonec nad Nisou z roku 1999
11. Potvrzení údajů od MěÚ Jablonec nad Nisou - 07/2003
12. Pasportizace výstři kanalizace do vodotečí - rozpracovaná dokumentace, rok 2003

CHARAKTERISTIKA OBCE (MÍSTNÍ ČÁSTI)

Jablonec nad Nisou je město s trvale žijícími 44 000 obyvateli. Je rozděleno do osmi městských částí. Jeho části jsou Jablonec nad Nisou, Jablonecké Paseky, Lukášov, Mšeno nad Nisou, Proseč nad Nisou, Rýnovice, Vrkoslavice a Kokonín. Město se rozkládá v kopcovitém terénu v nadmořské výšce 380 - 610 m n.m. Zástavba ve středu města je městského typu. starší, souvislá.

V okrajových částech je zástavba poměrně soustředěná až rozptýlená, převážně se zástavbou rodinnými domky.

Severní okraj Jablonce nad Nisou -Mšeno nad Nisou, tvoří novější zástavba z panelových domů ve kterých žije cca polovina obyvatel Jablonce nad Nisou. Průmyslové závody a drobné výrobní provozovny jsou roztroušeny uvnitř obytné zástavby. Ve městě je nejvíce rozšířena výroba bižuterie a skla (Jablonec , Bižuterie, Preciosa), dále velké strojírenské závody LIAZ, ATESO a další drobný průmysl. Do budoucna se předpokládá cca 5% nárůst obyvatel, mírný rozvoj průmyslové výroby a rozšíření místních služeb.

Město leží v údolí řeky Lužická Nisa s přítoky Bílé a Lučanské Nisy, potokem Mšenským, Novoveským. Černostudničním, Lukášovským, Harcovským a dalšími místními vodotečemi. Harcovský potok, Lužická a Bílá Nisa jsou v těchto úsecích toků významnými vodními toky. Na dolním toku Rýnovické Nisy leží rekreační nádrž Mšeno - Jablonec n.N. Lukášov severní částí svého území zasahuje do CHKO a CHOPAV Jizerské hory a zasahuje do PHO II. Mšeno nad Nisou částí svého území zasahuje do CHKO a CHOPAV Jizerské hory. Rýnovice částečně zasahují do CHKO a CHOPAV Jizerské hory. Vrkoslavice částečně zasahují do CHOPAV Severočeská křída. Proseč nad Nisou zasahuje do PHO II, má poměrně soustředěnou výstavbu podél hlavní silnice Liberec - Jablonec n. N. Zbývající část obce má rozptýlenou výstavbu ve svazitém terénu údolí řeky Nisy v nadmořských výškách 380 - 510 m n.m.. Horní část Proseče je navrhována jako hlavní plocha pro novou obytnou zástavbu Jablonce nad Nisou.

Pro lokalitu Vratislavice nad Nisou (části katastrálních území Proseč nad Nisou a Lukášov) je stanoveno ochranné pásmo I.a II.stupně zdrojů přírodních minerálních vod zřídlení oblasti Vratislavice nad Nisou.

Ochranná pásma, osvědčené zdroje, lázeňská místa a statuty jsou platné ve smyslu zák.č.164/2001 Sb. Zákon o přírodních léčivých zdrojích, zdrojích přírodních minerálních vod, přírodních léčebných lázních a lázeňských místech a o změně některých souvisejících zákonů (lázeňský zákon), který ruší § 43 až 51 zákona č.20/1966 Sb.ve znění pozdějších předpisů.

V ochranných pásmech stanovených dle zák.č.164/2001 Sb.musí být při schvalování staveb a vybraných činností postupováno dle § 37 zák.č.164/2001 Sb.

Městská část Kokonín leží na jižním okraji Jablonce nad Nisou. Tato část má samostatný popis pod číslem CZ051.3504.5103. 0062.03

VODOVOD

Oblastní vodovod Liberec- Jablonec nad Nisou je vodárenský systém, který umožňuje zásobování vodou obě města jako největší odběratele z oblastních zdrojů. V současné době je provozováno zásobování obou měst bez vzájemného propojení, to znamená, že čerpání vody z Jeřmanického vodojemu do vodojemu Oblouková je využíváno pouze jako havarijní. Na systém jsou také napojeny obce nebo oblasti, kde buď je oblastním vodovodem zcela kryta potřeba vody nebo je potřeba vody doplněna při využití místních zdrojů.

Oblastní vodovod:

Oblastní zdroje využívané pro Jablonec nad Nisou

ZD.OL/8 - Souš - odběr z přehrady, kapacita ÚV Souš 300 l/s Oblastní zdroje využívané pro Liberec

ZD.OL/7 - Josefův Důl - odběr z nádrže, kapacita ÚV Bedřichov 540 l/s ZD.OL/1 - Dolánky, vydatnost 220 l/s

ZD.OL/2 - Libič, vydatnost 130 l/s ZD.OL/6 - Lesnovek, vydatnost 15 l/s ZD.OL/3 - Machnin, vydatnost 56 l/s
Oblastní úpravny vody využívané pro Jablonec nad Nisou ÚV[OL.LB.JN] /1 ÚV Souš, kapacita 230 l/s,
max.hl. 747,98 m n.m., min.hl. 743,98 m n.m.
Oblastní úpravny vody využívané pro Liberec
ÚV[OL.LB.JN] 12 ÚV Bedřichov, kapacita 540 l/s
max.hl. 648,00 m n.m., min.hl. 643,00 m n.m.
Oblastní čerp.stanice využívané pro Jablonec nad Nisou
CS.OL/2 - Jeřmanice, kapacita 75 l/s, u vodojemu Jeřmanice Oblastní čerp.stanice využívané pro Liberec
CS.OL/1 - Machnin, kapacita 60 l/s, kóta terénu 336,00 m n.m.
CS.OL/3 - Záskalí, kapacita 300 l/s, kóta terénu 385,37 m n.m. CS.OL/4 - Libič, kapacita 170 l/s,
max.hl. 275,00 m n.m., min. hl. 270,0 m n.m.
CS.OL/5 - Lesnovek, kapacita 15 l/s,
max. hl. 364,70 m n.m., min. hl. 360,20 m n.m.
CS.OL/6 - Dolanky, kapacita 300 l/s, kóta terénu 300,00 m n.m.
CS.OL/7 - Dolanky - u vrtu S4, kapacita 30 l/s Vodojemy oblast, vodovodu
VD[OLLB.JN] /1 - Roven 3300 m³,
max.hl. 427,00 m n.m., min. hl. 422,00 m n.m.
VD[OLLB.JN] 12 - Jeřmanice 6000 m³,
max.hl. 501,58 m n.m., min. hl. 496,58 m n.m.,

Páteří oblastního vodovodu je přívaděč DN 600, do kterého je čerpána voda na jihozápadě oblasti (Liberecko) ze zdroje Dolánky čerpací stanici Dolánky, dále se napojuje zdroj Lesnovek čerpací stanici Lesnovek a zdroj Libič s čerpací stanicí Libič. Prvním vodojemem je vodojem Roven 3300 m³ (427,00/422,00 m n.m.), ze kterého je voda dočerpána do vodojemu Jeřmanice 2x3000 m³ (501,58/496,58 m n.m.) na trase přívaděče čerpací stanici Záskalí (385,37 m n.m.). Z vodojemu jsou dva přívaděče DN 500 do Liberce (vodojem Jeřmanice je vodojemem III. tlakového pásma pro Liberec) a čerpací stanice Jeřmanice propojuje tuto část oblastního vodovodu s Jabloneckou oblastí řadem DN 450 (přes vodojem Oblouková vodovodu Jablonce) s přívaděčem ze Souše. Propojení systémů zásobení vodou Liberec Jablonec řadem LTH 450 mezi vodojemem Jeřmanice 2x3000 m³ (501,58/496,58 m n.m.) - Liberec a vodojemem Oblouková 2x1500 m³ (572,32/ 567,32 m n.m.) - Jablonec nad Nisou, dnes slouží pouze pro případ havárie.

V Jablonecké oblasti je potom páteří přívaděč soušské vody až do Železného Brodu. Na oblastní vodovod z ÚV Souš je napojena celá oblast Jablonce nad Nisou mimo Proseče nad Nisou, která je zásobena od Liberce z vodojemu Vratislavice II. Vodovodní síť (OL-SK- 105-JNA), na kterou je napojeno 89 % obyvatel, je zásobena v Jablonci z vodojemů Bártlův Vrch 2000 m³ s čerpací stanicí - starý (591,03/ 587,03 m n.m.) a 4000 m³ - nový (590,86/585,86 m n.m.), přes PK Nová Ves (641,00/638,90 m n.m.) z vodojemu Nová Ves 1500 m³ (573,00/566,00 m n.m.) a vodojemu Střelnice 2500 m³ (540,06/533,86 m n.m.) Vodojem Oblouková 3000 m³ je zapojen do systému vodojemů, ale nemá spotřebiště. Rozdělení obyvatel do tlakových pásem vodovodní sítě:

Město Jablonec nad Nisou je zásobováno pitnou vodou ze III. tlakových pásem, další dvě pásma mají Rýnovice, dále dvě samostatná tlaková pásma má Kokonín a jen malá část obyvatel v Proseči nad Nisou je samostatně napojena z vodovodního systému pro Liberec. Případný vodovod do celé Proseče je situován do 4 tlakových pásem.

II. tlakové pásmo - Jablonec nad Nisou

II. ti. p. je zásobeno z vodojemu Novoveský 1500 m³ (572,53/566,58 m n.m.), do kterého je přepouštěna soušská voda z přívaděče Souš VDJ Bártlův vrch 2000 m³ - starý (591,03/587,03 m n.m.) a 4000 m³ - nový (590,86/585,86 m n.m.) Bedřichovská voda v současné době nedoteče do Jablonce n.N.

Druhé tlakové pásmo zásobuje vodou část zástavby, sídliště Jitřní .Vysoká, okolí koupaliště novoveský. Zásobuje objekty v nadmořské výšce 503,00 - 525, 00 m n. m.

III. tlakové pásmo - Jablonec nad Nisou III. ti. p. je zásobeno z vodojemu Bártlův vrch 2000 m³ - starý (591,03/587,03 m n.m.) a 4000 m³ - nový (590,86/585,86 m n.m.), do kterého je přepouštěna soušská voda, dále je z přívaděče Souš - Bártlův vrch voda čerpána do vodojemu U Buku 250 m³ (645,45/642,25 m n.m.), pro zásobování Vrkoslavic (OL-SK-105.6-JNA).

Třetí tlakové pásmo zásobuje vodou menší část Jablonce, celou část sídlištního komplexu Mšena. převážnou část Jabloneckých Pasek, vodojemy Rýnovice a velmi malou část Vrkoslavic. Zásobuje objekty v nadmořské výšce 525, 00 - 560,00 m n. m.

III. tlakové pásmo - Jablonec nad Nisou III. ti. p. je zásobeno z vodojemu Bártlův vrch 2000 m³ - starý (591,03/587,03 m n.m.) a 4000 m³ - nový (590,86/585,86 m n.m.), do kterého je přepouštěna soušská voda. dále je z VDJ Bártlův vrch voda čerpána do vodojemu U Buku 250 m³ (645,45/642,25 m n.m.), pro zásobování Vrkoslavic (OL-SK-105.6-JNA) a Kokonína.

Třetí tlakové pásmo zásobuje vodou menší část Jablonce, malou část horního Mšena, převážnou část Jabloneckých Pasek a velmi malou část Vrkoslavic. Zásobuje objekty v nadmořské výšce 525. 00 - 560.00 m n. m.

Vodovod Rýnovice

Rýnovice jsou propojeny s vodovodní sítí Jablonce nad Nisou, jsou tedy zásobeny soušskou vodou. Z vodojemu Rýnovice 800 m³ (572,26/567,26 m n.m.) vede řad do horního tlakového pásma (OL-SK-105.1-JNA) Rýnovic a do Lukášova OC 200 (OL-SK-105.1.0- JNA).

Z propojovacího řadu na síť Jablonce DN 500 je odbočení DN 100 do vodojemů dolního tlakového pásma (OL-SK-105.2-JNA) Rýnovice 75 m³ (549,67/547,17 m n.m.) a 300 m³ (549,69/546,39 m n.m.). Z těchto vodojemů jsou dvěma řady DN 125 a DN 200 zásobeny Rýnovice. Zdroj vody Rýnovice - s vydatností 1,1 l/s je v současnosti využíván jen pro cca 30 obyvatel z přívodu do vodojemu Rýnovice 800 m³ ostatní voda ze zdroje se nevyužívá.

Vodovod - Proseč nad Nisou Jablonec nad Nisou - část města Proseč nad Nisou je zásobena pitnou vodou z vodovodní sítě Liberec. Proseč je napojena na vodojem Vratislavice 1000 m³ (467,56/462,75 m n.m.), pro II. tlakové pásmo. Spotřebišť je rozděleno do dvou tlakových pásem. Pro dočerpání došité Horní Proseče (OL-SK-58.5-LBC) je čerpací stanice u vodojemu Vratislavice 1000 m³ a dolní tlakové pásmo je zásobeno přes přerušovací komoru 20 m³. V roce 1998 byl vybudován vodojem Proseč 400 m³ a ČS s propojovacím řadem DN 500 - 1120 m a ČS s čerpáním přímo z potrubí DN 300 mm, zásobeného z VDJ Střelnice a výtlačný řad DN 100 - 220 m. Nově vybudované zařízení má sloužit pro připravovanou bytovou výstavbu Proseč v první etapě pro 800 obyvatel, která bude zahájena v roce 2003. Zařízení není zatím v provozu.

Na vodovod je celkem napojeno 89% obyvatel.
Majitelem vodovodu je SVS a.s. a provozovatelem jsou Severočeské vodovody a kanalizace a.s.

xxxxxx

Zachovává současný systém zásobování města vodou z oblastního vodovodu Liberec - Jablonec nad Nisou.

Vybudování přiváděče z úpravny vody Bedřichov pro napojení vodovodního systému v Jablonci nad Nisou na zdroj vody - přehrada Josefův Důl
Dobudování potřebných akumulací pro jednotlivá tlaková pásma

Nové plochy určené v návrhu ÚPN k využití pro zástavbu, řešit napojením na stávající systém vodovodní sítě.
Rekonstrukce stávající staré rozvodné sítě v částech města se starou zástavbou.

I. tlakové pásmo - Jablonec nad Nisou

Po připojení Jablonce nad Nisou na bedřichovskou vodu výstavba akumulace 5000 m³ VDJ Mšeno pro I. tl. pásmo a dobudování přiváděče v dl. cca 1200 m. Rekonstrukce stávající vodovodní sítě cca 30%.

II. tlakové pásmo - Jablonec nad Nisou Rekonstrukce stávající vodovodní sítě cca 30%.

III. tlakové pásmo - Jablonec nad Nisou

Rekonstrukce stávající vodovodní sítě cca 30%. Doplnění akumulace o 3000 m³ - VDJ Loučenský vrch a přiváděč z ÚV Bedřichov štola-1 2km
DN600-2 233 DN500-0 48km DN400-1 0km

Pro stávající provoz je nutné rozšíření vodojemu U Buku o 2x400 m³ s ČS a přivodním řadem DN150-300m, vyřízení stávajících poruchových tlakových stanic.

Vodovod Rýnovice

Akumulace vodojemů je dostatečná, do výhledu nutno uvažovat s prodloužením stávajících vodovodních řadů pro stávající i nově navrhovanou zástavbu v dl. cca 3000 m.

Rekonstrukce stávající vodovodní sítě cca 50%.

Vodovod Proseč nad Nisou Podle konfigurace terénu spadá Proseč nad Nisou do čtyř tlakových pásem. Vybudování sítí pro obytný soubor Proseč - I. etapa. DN 80 - 100 v dl. 790 m a 200 m přípojek. Propojení nového vodojemu Proseč 400 m³ s propojovacím potrubím na Liberec DN 500 - dl. 1200 m. Propojení nového vodojemu Proseč 400 m³ s VDJ Rýnovice v dl. DN 500 - dl. 1100 m. Dobudování vodovodní sítě pro Proseč a novou výstavbu v této lokalitě - 2x vodojem a rozvodná síť, zatím bližší neurčená potřebná kapacita.

Nouzové zásobování pitnou vodou bude zajišťováno dopravou pitné vody v množství maximálně 15 l/den/obyvatele cisternami ze zdroje Machnln. Zásobení pitnou vodou bude doplňováno balenou vodou.

Nouzové zásobování užitkovou vodou bude zajišťováno z vodovodu pro veřejnou potřebu a domovních studní. Při využívání zdrojů pro zásobení užitkovou vodou se bude postupovat podle pokynů územně příslušného hygienika.

ODVEDENÍ A ČIŠTĚNÍ ODPADNÍCH VOD

Odpadní vody z Jablonce nad Nisou jsou odváděny na ČOV Liberec. Jako základ společné kanalizační sítě Liberec - Jablonec nad Nisou byl vybudován levobřežní sběrač "Liberec - Jablonec nad Nisou". Z Vratislavic do Jablonce nad Nisou vede již po pravém břehu Nisy. Téměř celá trasa sběrače LBC - JBC je provedena štolováním.

Začíná na ČOV Liberec a vede po levém břehu Nisy přes celé město včetně územního celku Vratislavice (připojovací šachty pro Vratislavice) a Proseč (připojovací šachty pro Proseč) až na začátek hlavního kanalizačního sběrače "A - Jablonec nad Nisou" v Jablonci nad Nisou - Zeleném Údolí, kde jsou na něj napojeny veškeré odpadní vody z Jablonce nad Nisou. Celková délka je cca 11 km a do kanalizační sítě Jablonce nad Nisou patří 4 km a 7 km do sítě Liberec.

V městě Jablonci nad Nisou tvoří páteř celé kanalizační soustavy kmenový sběrač A a kmenové stoky B, C. Hlavní kmenový sběrač A vede podél Nisy středem celého města a postupně se na něj napojují kmenové stoky C, B a jednotlivé uliční stoky. Kanalizační síť je převážně jednotná (K502.1-J) s oddělením dešťových vod v 25 oddělovacích komorách.

Do povodí stoky A spadají dále obce Lučany, Janov, Nová Ves a uvažuje se o čerpání splašků z Kokonina. Stávající odvedení splašků je gravitační. Na kanalizaci je napojeno 41908 obyvatel a z toho na čistírnu odpadních vod jsou odváděny splašky od 39989 obyvatel. Průmyslové odpadní vody, které mají charakter komunálních odpadních vod jsou zaústěny do veřejné kanalizace. Produkce průmyslových odpadních vod je cca 1115 m³/den.

Na kanalizaci je napojeno 95% obyvatel.

Kanalizační síť je v majetku SVS a.s. a jejím provozovatelem jsou Severočeské vodovody a kanalizace a.s.

Povodí stoky A - Jablonec nad Nisou Hlavní sběrač A začíná napojením na kanalizační přívaděč „Sběrač Liberec - Jablonec n.N.“, a je dlouhý 5,5 km. Začíná v Zeleném Údolí, dále vede podél řeky Nisy středem celého města a postupně se na něj napojují jednotlivé uliční stoky a hlavní stoka B a C.

Byl budován v letech 1968. Stoková síť v centru města byla vybudována v letech 1906 - 1914. Dnes je centru Jablonce nad Nisou nenapojeno na veřejnou kanalizační síť cca 2500 obyvatel. Na kanalizaci je napojeno 21156 obyvatel a velká část průmyslových závodů. Celková délka stok v tomto povodí je 75,705 km.

Do povodí stoky A spadají Lučany, Janov a uvažuje se o čerpání z Kokonína.

Povodí stoky B - Jablonec nad Nisou Jedná se o jednu ze stok, která tvoří páteř jablonecké kanalizační sítě. Vede podél Mšenského potoka, dále v souběhu s ul. U přehrady prakticky až k závodu Bižuterie a Elektropraga. Stoka byla postavena v roce 1973 je dlouhá 1,6 km. Na stoce jsou dvě oddělovací komory, podle přepočtu kanalizační sítě z roku 1979 je na stoce navrženo dalších šest oddělovacích komor, které nebyly realizovány. Na kanalizaci je napojeno 5691 obyvatel a průmyslové závody. Celková délka stok v tomto povodí je 14,783 km.

Povodí stoky C - Jablonec nad Nisou Jedná se o třetí a poslední hlavní stoku jablonecké kanalizační sítě. Dnes je na stoku napojeno sídliště Mšeno a řada průmyslových podniků. Stoka byla vybudována v roce 1973, je dlouhá 3,3 km. Vede ulicí Tovární, podél Bílé (Rýnovické) Nisy, kříží ul. Mozartovu, Palackého a končí cca 100 m za závodem SILKA.

Na stoku jsou také napojeny splaškové vody (oddílná kanalizace) se sídliště Janovská. Závod Liaz Rýnovice má vlastní ČOV s odvedením splašků přes biologickou nádrž do Nisy. Na kanalizaci je napojeno 14773 obyvatel a velká část průmyslových závodů. Celková délka stok v tomto povodí je 37,553 km.

Proseč - povodí přívaděče B JBC - LBC V současné době není v Proseči vybudovaná soustavná kanalizační síť, pouze několik dešťových stok, které nejsou ve správě SčVK. Čištění odpadních vod je individuální v biologických septičích nebo domovních čistírnách. Část domů má bezodtokové jímky s následným vyvážením na čistírnu odpadních vod Liberec.

Dešťové vody z města jsou odváděny převážně jednotnou kanalizací, případně pomocí příkopů, stuh a propustků do povrchových vod.

xxxxxx

Kanalizační přívaděč Liberec - Jablonec nad Nisou je nově vybudován a jeho kapacita i délka trasy plně vyhovuje i do výhledu pro odvedení veškerých odpadních vod z Jablonce nad Nisou na čistírnu odpadních vod v Liberci.

Stoková síť v centru města byla vybudována v letech 1906 - 1914 a vyžaduje rozsáhlé rekonstrukce. Pro rekonstrukce hlavních kanalizačních stok byl proveden návrh v „Generelu kanalizace Liberec - Jablonec nad Nisou“ z roku 2001, kde je uveden návrh technických opatření na hlavních stokách, jedná se o:

Odpojení Pivovarského potoka - DN 500 - 0,280 km, DN 300-0,600 km Zkapacitnění stoky A1 a A2-DN1000-436 m a

DN 500-10m Zkapacitnění stoky A3 a C- DN1000-57 m a DN 800-24 m

Rekonstrukce oddělovacích komor OK2, OK4, OK10, OK22 Dále je potřeba rekonstrukce starých uličních stok v délce cca 9,0km. Stoky v ulici Lučanská, Jindřichovská, V Nivách, Perlová a Dvorská jsou zaústěny do vodoteče a je nutné provést jejich přepojení na kanalizaci v délce 0,100 - 0,200 km, převážně s křížením vodoteče.

Dále se připravuje částečná dostavba stávající kanalizační sítě dostavbu uličních sítí v centru města i v okrajových částech:

ul. Průběžná - ČSOV +DN 80 - 0,425 km +DN 250 - 0,690 km - PD Podleší - ČSOV +DN 80 - 0,128 km +DN 250 -

0,260 km - PD Odpojení Pivovarského potoka - DN 500 - 0,280 km, DN 300-0,600 km Přepojení na sběrač - DN 500 -

0,300 km + 0,180 km Dobrá Voda - ČSOV +DN 80-0,100 km+DN 300 - 0,750 km Domovina - ČSOV +DN 80-0,320 km

+ DN 300 - 0,650 km Stará Proseč - DN 300 - 2,5 km + ČSOV + DN 80 - 0,300 km

Proseč, výhled - DN 400 - 2,0 km+DN 300 - 1,6 km DN 400 - 1,3 km+DN 300 - 5,0 km ul.Želivského - DN 300 - 2,0 km ul.Belgická - DN

300 - 1,6 km

ul.Aišova - DN 300 - 0,1 km ul. V Nivách - DN 300 - 0,6 km

Severočeské vodovody a kanalizace a.s. ÚR Teplice připravují pasportizaci výústí, kde je navrženo napojení 4 výústí v Jablonci n.N. JB 22 - 25, zahrnuto v akci Přepojení na sběrač - DN 500 - 0,300 km + 0,180 km a ul.Belgická - DN 300 - 1,6 km.

V Proseči n.N. bude podchyceno 6 výústí JB 26-31, zahrnuto v akci Proseč, stará - DN 300 - 2,5 km + ČSOV + DN 80 - 0,300 km a Proseč, výhled DN 400 - 1,3 km.

Odvádění dešťových vod zůstane zachováno i v budoucnosti.

ODVEDENÍ A ČIŠTĚNÍ ODPADNÍCH VOD

Janov nad Nisou nemá v současnosti dobudovaný vyhovující systém kanalizace pro veřejnou potřebu. Odpadní vody jsou částečně zaústěny do splaškové kanalizace (K556.1.1-J.C) DN 300 v délce 1,15 km na kterou je napojeno 51% obyvatel. Tato kanalizace je zaústěna do ČOV EKONA 2x150 fy. Ekona Liberec pro 250 EO (do budoucna, po rekonstrukci technologického zařízení, až 500 EO).

Čistírna je sestavena ze tří plastových bloků, první slouží jako čerpací stanice a kalojem, další dva bloky obsahují vlastní technologii ČOV. Odpad je proveden z výtlačného potrubí DN 80 v délce 0,460 km a je zaústěn do upraveného koryta Bílé Nisy. ČOV leží na území obce Loučná n. N. Ostatní obyvatelé (15%) odvádějí odpadní vody po individuálním předčištění v septicích přímo do vodoteče. Část rodinných domků má vybudovány bezodtokové jímky (26%) s následným vyvážením na ČOV Liberec - 15 km. Starou jednotnou kanalizaci tvořilo několik kanalizačních stok, hlavně v centrální části obce a v hlavních komunikacích, které nyní slouží jako kanalizace dešťová. Kanalizace jsou ve správě OÚ Janov.

Vlastní splaškovou kanalizaci má vybudováno rekreační zařízení podniku Interier. Splašky jsou čištěny ve společném septiku spolu s odpadními vodami ze školní družiny a objektů čp. 191 a 157.

Vlastní nedostatečné čištění odpadních vod před vypouštěním do toku mají také průmyslové závody Jablonecké sklárny a Skleněná bižuterie. Lokalita Malý Semerink je odkanalizovaná společně s Hraběticemi samostatnou splaškovou kanalizací (K555.2.1-S.C), zakončenou čistírnou odpadních vod Hrabětice - 8% obyvatel.

Dešťové vody jsou odváděny částečně dešťovou kanalizací a částečně příkopy a propustky přímo do vodoteče.

xxxxx

Výhledová koncepce odkanalizování Janova nad Nisou předpokládá odvedení splaškových odpadních vod na kanalizační systém Jablonce n.N., kanalizačním přivaděčem DN 300 - 2,500 km a odtud na centrální čistírnu odpadních vod v Liberci. Pro odvedení splašků je navržen oddílý systém odkanalizování. Nejprve je nutné dobudovat 0,440 km stok a v budoucnu dalších 2,5 km stokové sítě. Po vybudování kanalizačního sběrače Janov n.N. - Jablonec n.N. bude možné napojit odpadní vody z Hraničně a Loučné.

Na kanalizační síť se neuvažuje s připojením okrajových povodí vedlejších stok a gravitačně nelze napojit objekty ležící v údolnici podél toku. Odpadní vody z okrajových a odloučených částí zástavby budou akumulovány v bezodtokových jímkách s následným vyvážením na kapacitní čistírnu odpadních vod (bilančně je uvažována ČOV Liberec). Při splnění určitých podmínek (např. na základě hydrogeologického posudku, posouzení dopadu výstavby malé domovní čistírny na životní prostředí vdané lokalitě a výskyt vyhovujících recipientů) je případně možné též akceptovat využití malých domovních čistíren pro čištění odpadních vod.

D.2 TECHNICKÁ INFRASTRUKTURA

Koncepce technické infrastruktury je zobrazena ve výkresu č. 4 – Hlavní výkres – koncepce technické infrastruktury.

Pro uložení sítě technické infrastruktury využít přednostně následující plochy s rozdílným způsobem využití:

- plochy veřejných prostranství – komunikace,
- plochy veřejných prostranství – zeleň
- plochy dopravní infrastruktury – silniční.

D.2.1 VODNÍ HOSPODÁŘSTVÍ

D.2.1.1 ZÁSOBOVÁNÍ VODOU

Zachovat napojení současného systému zásobení Jablonce nad Nisou z oblastního vodovodu Liberec – Jablonec nad Nisou na zdroje VD Souš (úprava Souš) a záložního zdroje Dolánky – Libíč – Lesnovek přes ČS Jeřmanice.

Pro výhledové řešení (územní rezerva) zachovat možnost vybudování vodovodního přivaděče z ÚV Bedřichov a vodojemů Loučenský vrch (3000 m³) a Mšenský (5000 m³).

Zrušit nevyužívané zdroje Mšeno, Kynast, Nová Ves, prameniště Černá Studnice, prameniště Zákoutí včetně příslušných ochranných pásem vodních zdrojů.

Zachovat systém zásobování vodou tvořený hlavními přívodními řady, vodojemy, čerpacími stanicemi a rozvodnými řady včetně propojení celé vodovodní soustavy města přes tlaková pásma.

Systém zásobování vodou doplnit o prvky:

- rozšířit vodojemy Kokonín – Zákoutí o 2x150 m³ (navržená plocha TI1.4), Proseč o 2x175 m³ (v rámci stávající plochy), vodojem Rýnovice - dolní nový o 2x150 m³ (v rámci navržené plochy BM1.32),
- vybudování ATS1 (automatická tlaková stanice) Pasecký vrch,
- osazení ATS2 (automatická tlaková stanice) Vrkoslavice - vodojem U Buku,
- separace přivaděče z vodojemu Vrkoslavice - U Buku do VDJ Kokonín - Zákoutí,
- hlavní zásobovací řady do rozvojových lokalit,
- výše položená místa nad vodojemy řešit individuálně (vlastní zdroj, lokální ATS Pasecký vrch, ATS Dobrá Voda).

RESPEKTOVAT DÍLČÍ KONCEPCE ZÁSOBOVÁNÍ PITNOU VODOU JEDNOTLIVÝCH MĚSTSKÝCH ČÁSTÍ

Jablonec nad Nisou, Jablonecké Paseky, Mšeno nad Nisou

- Využívat stávající rozvody rozdělené do III. tlakových pásem a vedené z VDJ Bártlův vrch starý, Bártlův vrch nový, z přerušovací komory PK Nová Ves do VDJ Novoveská a VDJ Střelnice. Pro Mšeno a podstatnou část Jabloneckých Pasek využívat rozvody z VDJ Rýnovice a postupně je rozšiřovat do rozvojových lokalit dle příslušných tlakových pásem.
- Vodojem Oblouková bude zapojen do systému vodojemů bez spotřebiště.
- Do systému zásobování vodou doplnit ATS1 Pasecký vrch.
- Zachovat a postupně rekonstruovat stávající řady.
- Přepojit oblast zásobenou z III. tlakového pásma do I. tlakového pásma - přeložka řadu L 60 v ulici Máchova a L 80 v ulici Antonína Dvořáka do L DN 150. V zásobovacím středním tlakovém pásmu provést:
 - nový propoj L 100 v ulici Generála Mrázka
 - přeložku řadu z DN80 L na DN 150 L v ulici Mánesova
 - přeložku řadu L DN 80 do L DN 150 v ulici Zlatá
 - přeložku řadu L DN 100 do L DN 150 v ulici Mánesova
 - nový propoj L DN 200 v křižovatce ulic Mánesova a Saskova
 - nový propoj L DN 175 v křižovatce ulic Mánesova a Palackého
 - nový propoj L DN 150 v křižovatce ulic Mánesova a Palackého
 - přeložku řadu L 60 v ulici Máchova a L 80 v ulici Antonína Dvořáka do L DN 150

Bilance potřeby pitné vody**Tab. G.5.2.1.1b: Bilance zdrojů pitné vody**

Zdroj	Kapacita
Povrchová voda (ÚV Souš)	190 l/s
Podzemní voda (Dolánky, Libíč, Lesnovek)	365 l/s
Povrchová voda (ÚV Bedřichov)	540 l/s
Celkem	935 l/s

Tab. G.5.2.1.1c: Bilance potřeby pitné vody - celkový přehled

Potřeba	Kapacita
Stávající potřeba vody průměrná	152 l/s
Výpočtová potřeba vody pro návrhové lokality	17 l/s
Celkem	169 l/s

Zdroje pitné vody jsou pro územní rozvoj města dostatečné. Stávající vodohospodářské objekty jsou funkční a kapacitně vyhovující pro stávající zástavbu i většinu rozvojových lokalit, v problémových místech jsou navrženy potřebné stavby.

Vodovodní síť

Přívaděcí řady vodárenské soustavy (skupinového vodovodu) představuje pro město Jablonec nad Nisou hlavní přívaděč vody ze Souše. Na oblastní vodovod z ÚV Souš je napojena celá oblast Jablonce nad Nisou mimo Proseče nad Nisou, která je zásobena od Liberce z vodojemu Vratislavice 2. Přehrada Josefův Důl a úprava vody Bedřichov nejsou pro běžné zásobování města využívány, zásobují Libereckou část soustavy. V nouzové situaci je možno odebírat vodu z této části systému přes ČS Jeřmanice. **Vodovodní přívaděč z ÚV Bedřichov navržený v PRVK (vybudování štoly s dvěma vodojemy) bude ve výhledu vhodnější ještě prověřit variantním řešením – po příslušných hydraulických výpočtech zvážit možnost posílení průtočné kapacity zásobních řadů vedoucích přes Janov nad Nisou a přímé napojení systému Jablonce nad Nisou na tyto řady.**

Hlavní řady

Vodovodní síť, je zásobena v Jablonci nad Nisou z vodojemů Bártlův Vrch - starý (2000 m³) s čerpací stanicí a Bártlův vrch - nový 4000 m³. Vodovodní přívaděč z ÚV Souš vede přes PK Nová Ves do vodojemu Novoveská 1500 m³ dále do vodojemů Bártlův vrch - nový a Bártlův vrch - starý a z vodojemů Bártlův vrch vede propojovací potrubí do vodojemu Oblouková. Vodojem Oblouková 3000 m³ je zapojen do systému vodojemů, ale nemá spotřebišť a propojovacím potrubím je napojen vodojem Střelnice - I. tlakové pásmo. Rýnovice jsou propojeny s vodovodní sítí Jablonce nad Nisou, z propojovacího řadu na síť Jablonce nad Nisou je odbočení do vodojemů dolního tlakového pásma Rýnovice - dolní starý 65 m³ a Rýnovice - dolní nový 300 m³, z vodojemu Rýnovice - horní 800 m³ vede řad do horního tlakového pásma Rýnovic a do Lukášova. Západní část Proseče nad Nisou je zásobena pitnou vodou z vodovodní sítě Liberce - napojena na vodojem Vratislavice nad Nisou 1000 m³, pro II. tlakové pásmo. Východní část navazující na zástavbu města Jablonec nad Nisou je zásobena z VDJ Střelnice výtlačným řadem přes ČS Domovina na vodojem Proseč 400 m³. Voda z VDJ Bártlův vrch - starý 2x1000 m³ je čerpána do vodojemu Vrkoslavice - U Buku 250m³ a 400m³ a odkud jsou přímo zásobeny Vrkoslavice a propojovacím řadem je doplňována potřeba vody v Kokoníně do vodojemu Kokonín - Zákoutí 100 m³

Město Jablonec nad Nisou je zásobováno pitnou vodou ze III. tlakových pásem, další dvě pásma mají Rýnovice, dále dvě samostatná tlaková pásma má Kokonín a jen malá část obyvatel v Proseči nad Nisou je samostatně napojena z vodovodního systému pro Liberec.

Stávající **vodovodní síť** je hlavně v historických částech města zastaralá, je nutné ji modernizovat. Navíc bude nutné její rozšíření pro stávající zástavbu zejména v k.ú. Kokonín, Rýnovice, Proseč nad Nisou a do rozvojových lokalit.