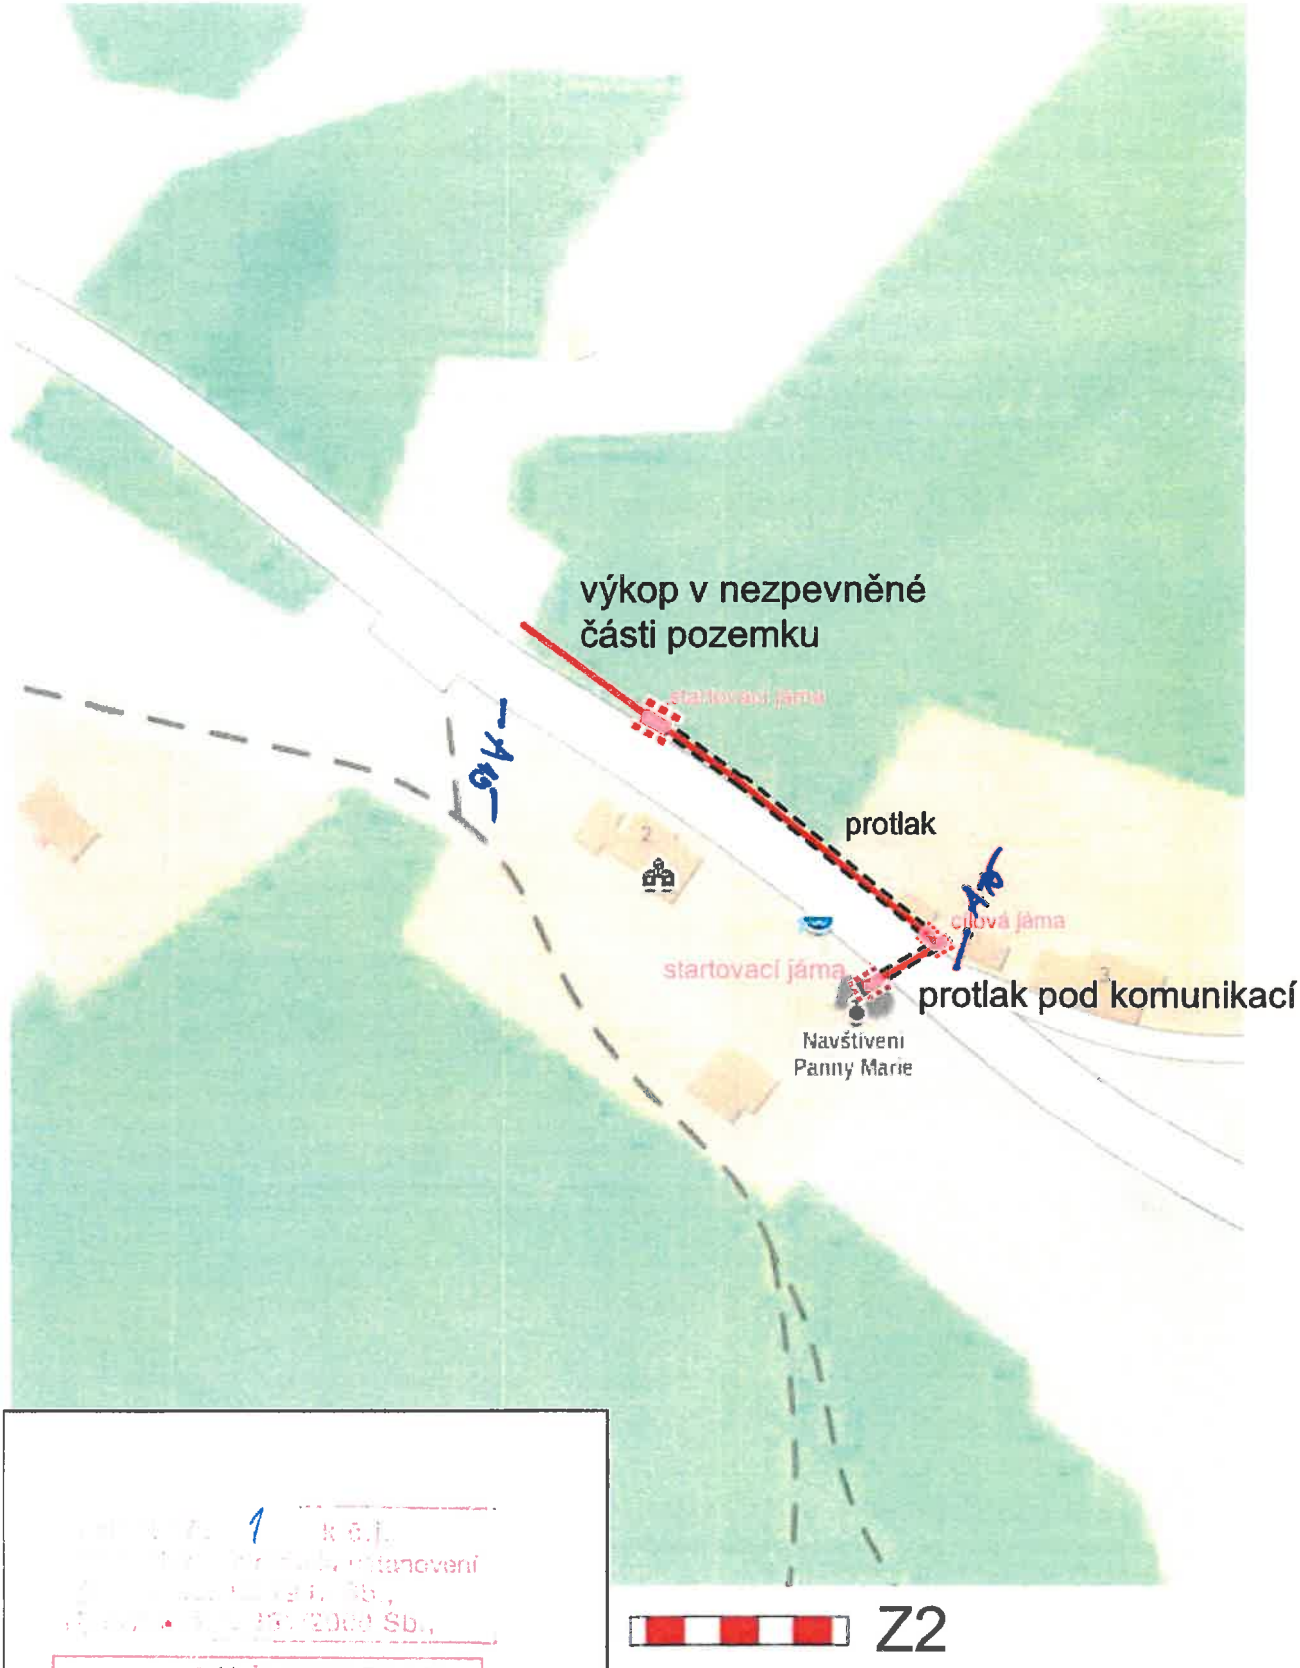

Policie ČR, Krajské ředitelství policie Libereckého kraje

	Stavbyvedoucí Jan Branda	VYPRACOVAL: Markéta Rajchertová	EMJ s.r.o. IČ: 27268632 TEL. 723 681 057
KRAJ: LIBERECKÝ	INVESTOR: ČEZ Distribuce, a.s.		Číslo zakázky: r.s. 113-25
STAVEBNÍ ÚŘAD:	Teplická 874/8, 405 02 Děčín 4		Datum: 22.09.2025
JN-Janov n. N.,Hrabětice,ppč.682/3,kNN			Stupeň:
			ČÍSLO ZAKÁZKY ČEZ
Návrh dopravního značení			MĚŘÍTKO / VÝKRES Č.